

Красноярский край Балахтинский район Еловский сельсовет

Карта градостроительного зонирования.
Карта зон с особыми условиями использования территории
М1:50 000

5 000 2 500 0 5 000 Метры

Условные обозначения

Границы единиц административно-территориального деления Российской Федерации

- Граница сельского
- Граница населенного

Зоны с особыми условиями использования территории

- Охранная зона ЛЭП
- Прибрежная защитная полоса
- Водоохранная зона

Территориальные зоны

Жилые зоны

- Зона застройки индивидуальными жилыми домами (Ж)

Общественно-деловые зоны

- Зона специализированной общественной застройки (О2)
- Многофункциональная общественно-деловая застройка (О1)

Зоны рекреационного назначения

- Зона озелененных территорий общего пользования (Р)

Зоны сельскохозяйственного использования

- Зона сельскохозяйственных угодий (СХ1)
- Производственная зона сельскохозяйственных предприятий (СХ2)

Производственные зоны, зоны инженерной и транспортной инфраструктур

- Зона объектов инженерной инфраструктуры (И)

Зоны специального назначения

- Зона кладбищ (Сп1)
- Зона складирования и захоронения отходов (Сп2)

Территории на которые не распространяются действия градостроительных регламентов

- Территория улично-дорожной сети

Поверхностные водные объекты


- Водоток (река, ручей, канал)

Автомобильные дороги

- Автомобильные дороги регионального или межмуниципального значения, Планируемый к реконструкции
- Автомобильные дороги местного значения, Планируемый к реконструкции

Земли по категориям

- Земли водного фонда
- Земли лесного фонда
- Земли промышленности, энергетики, транспорта, связи, радиовещания, телевидения, информатики, земли для обеспечения космической деятельности, земли обороны, безопасности и земли иного специального назначения
- Земли сельскохозяйственного назначения

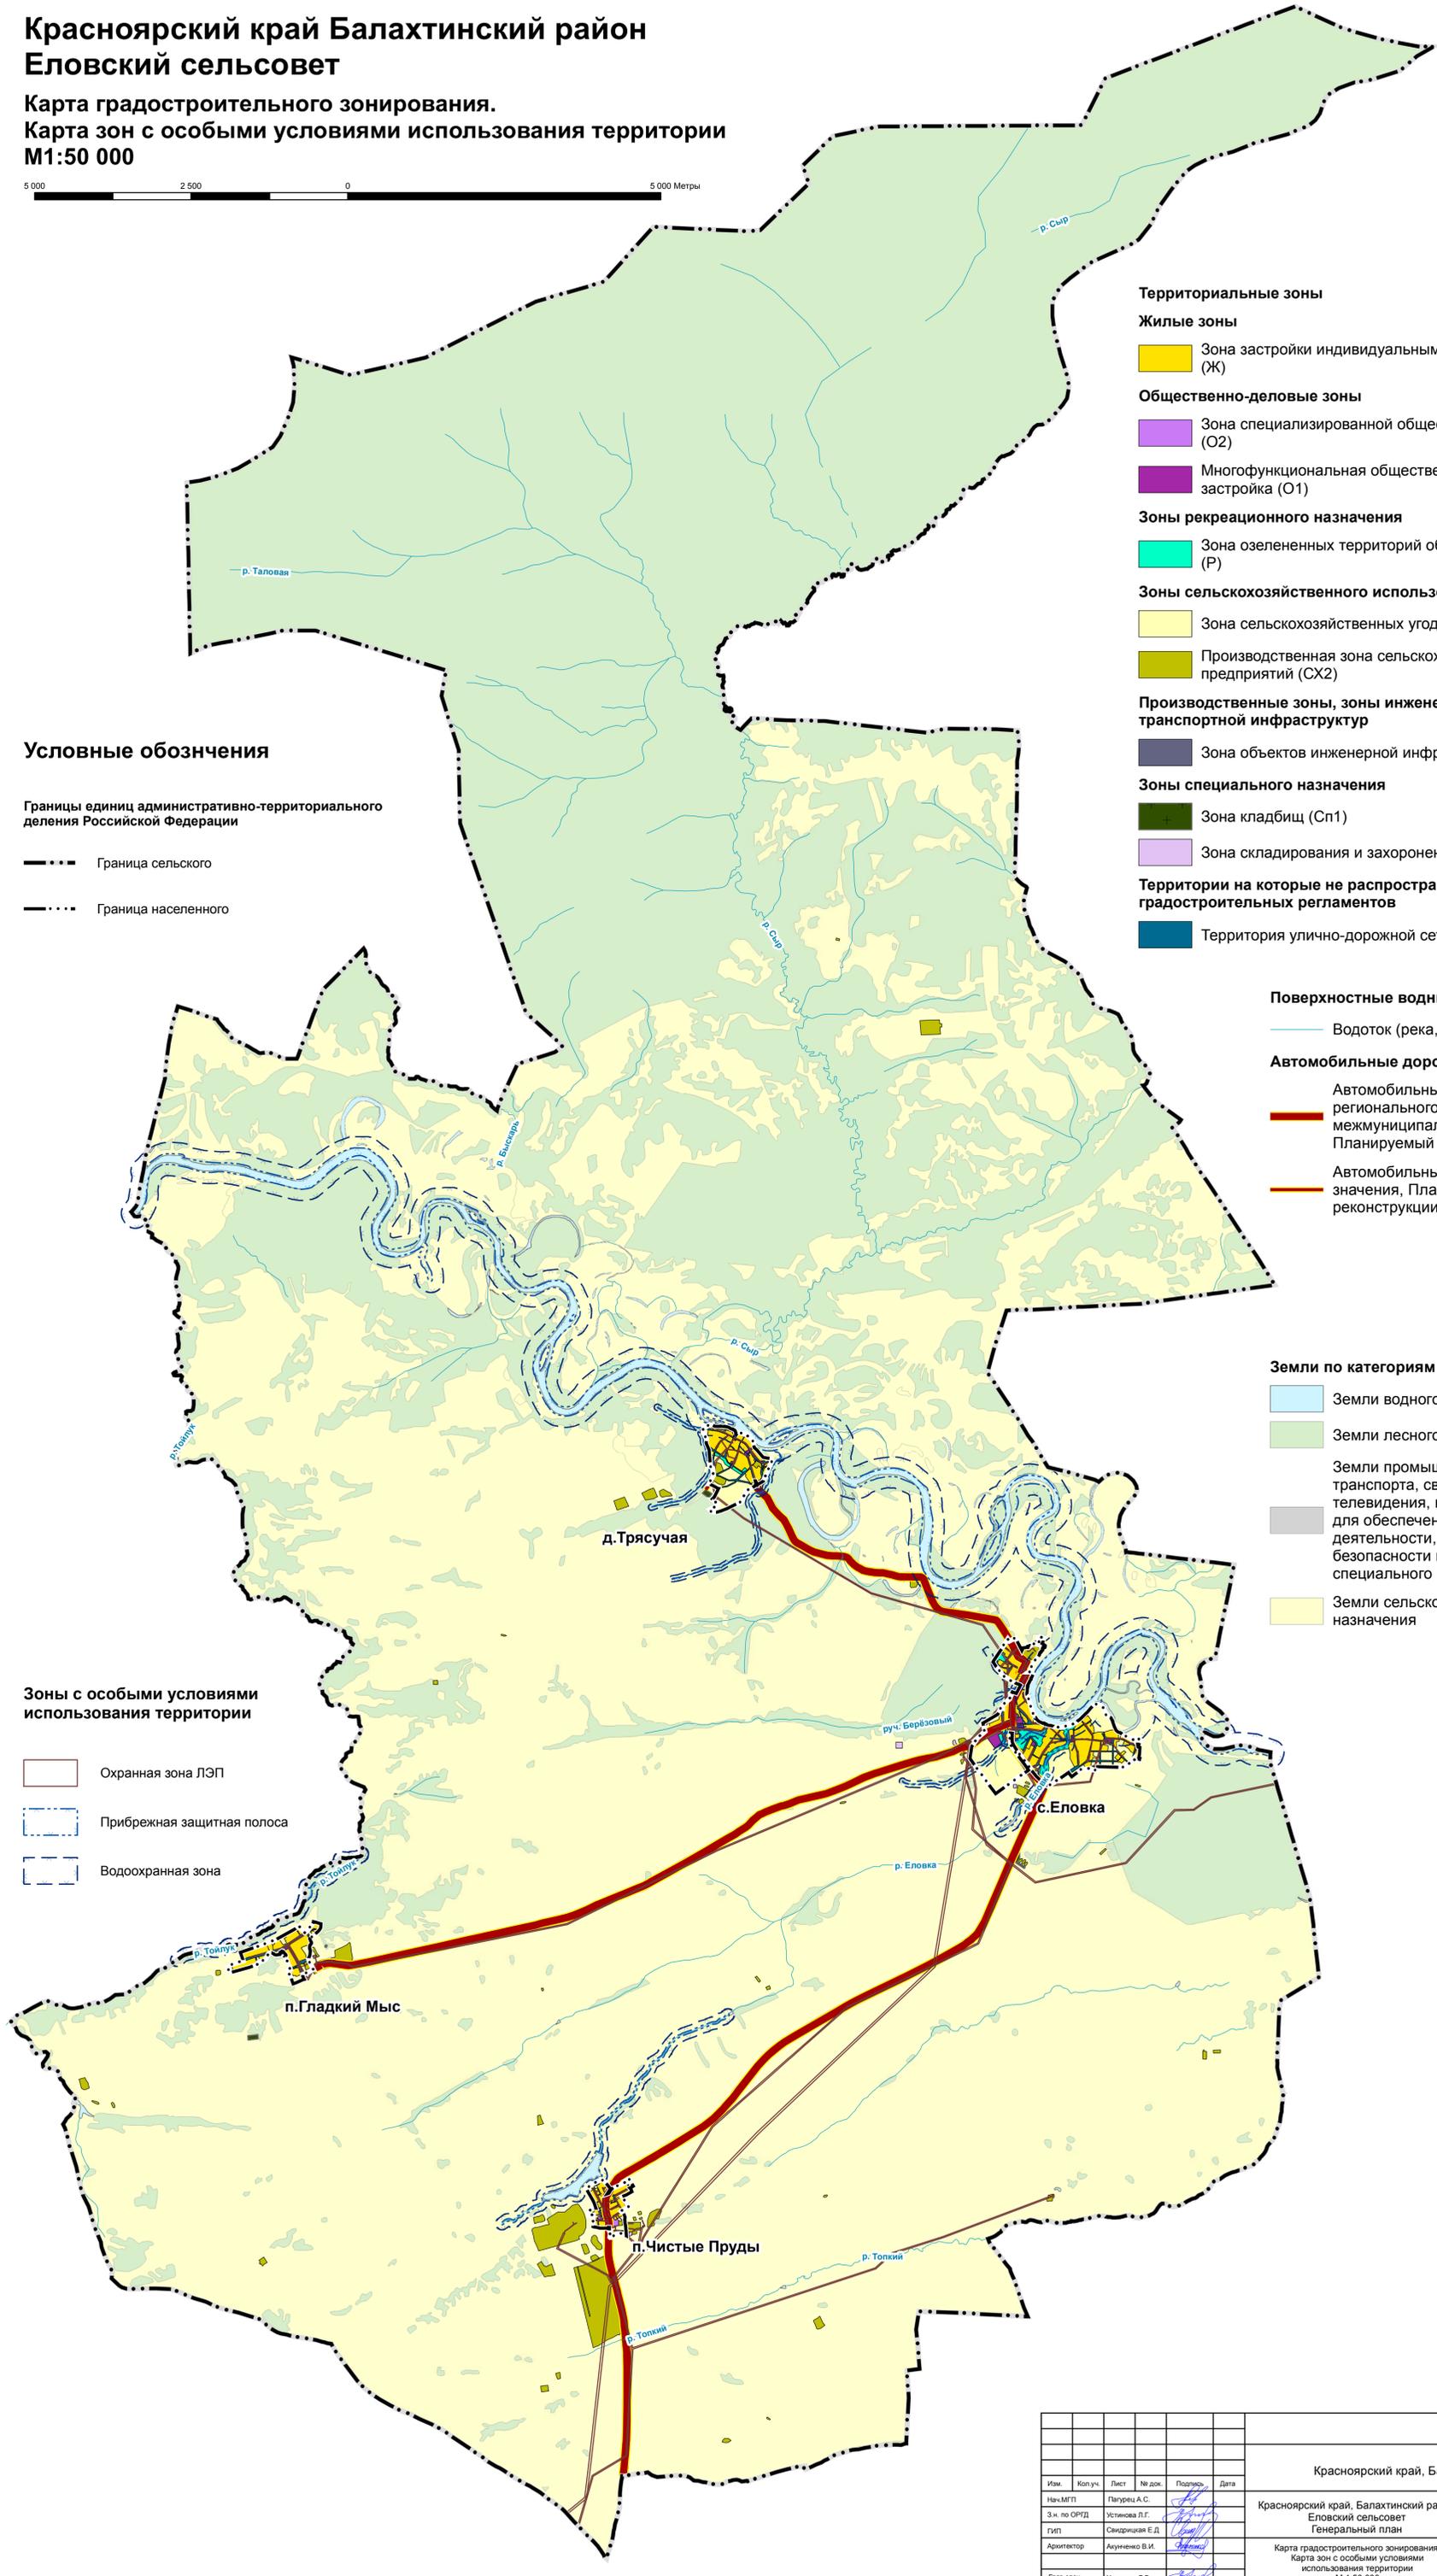

Экз. №

Шифр:1315-19.02

Красноярский край, Балахтинский район						Красноярский край, Балахтинский район Еловский сельсовет Генеральный план			Стадия	Лист	Листов
Изм.	Колуч.	Лист	№ док.	Подпись	Дата	Красноярский край, Балахтинский район Еловский сельсовет Генеральный план	П33	1			
Нач.МПП	Пазурец А.С.					Карта градостроительного зонирования. Карта зон с особыми условиями использования территории М 1:50 000	АО ГРАЖДАНПРОЕКТ				
З.н. по ОРГД	Устинова Л.Г.										
ГИП	Сидрицкая Е.Д.										
Архитектор	Акулиничко В.И.										
Глав.спец.	Устинова Л.Г.										

И№в №17/16218