


# Балахтинский район Еловский сельсовет Генеральный план.

## Карта зон с особыми условиями использования территории Еловского сельсовета М 1:50 000

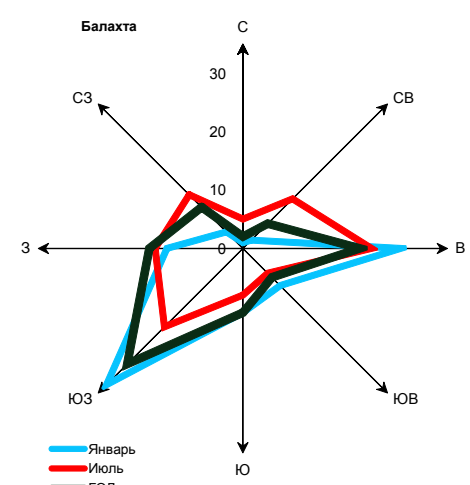

### Условные обозначения

#### Границы единиц административно-территориального деления Российской Федерации

- Граница населенного пункта, Существующая
- Граница сельского поселения, Существующая
- Границы земельных участков, стоящих на кадастровом учете

#### Границы лесничеств и участковых лесничеств

- Балахтинское лесничество
- Балахтинское участковое лесничество
- Балахтинское сельское участковое лесничество, совхоз Еловский

#### Границы лесных кварталов

- Границы лесных кварталов

**Балахтинское** - наименование участкового лесничества

79 - номер лесного квартала

#### Объекты капитального строительства

##### Объекты водоснабжения

- ⊕ Водозабор, Существующий
- ⊞ Водонапорная башня, Существующая

##### Объекты образования и науки

- 🏫 Общеобразовательная организация, Существующий, реконструируемый, строящийся
- 🎒 Дошкольная образовательная организация, Существующий, реконструируемый, строящийся

##### Объекты здравоохранения

- 🏥 Аптечная организация, Существующий, реконструируемый, строящийся
- 🏥 Лечебно-профилактическая медицинская организация, оказывающая медицинскую помощь в амбулаторных условиях и (или) в условиях дневного стационара, Существующий, реконструируемый, строящийся

##### Объекты связи

- 📺 Телевизионный ретранслятор, Существующий
- 📺 Телевизионный ретранслятор, Планируемый к размещению

##### Места погребения

- 🏠 Кладбище существующее
- 🏠 Кладбище планируемое к размещению

##### Объекты утилизации, обезвреживания, размещения отходов производства и потребления

- 🗑️ Площадка временного хранения ТКО, Планируемая к ликвидации
- 🗑️ Свалка ТКО, Планируемый к ликвидации
- 🗑️ Места складирования отходов, подлежащие ликвидации (рекультивации)

##### Автомобильные дороги

- 🛣️ Автомобильные дороги регионального или межмуниципального значения, Планируемый к реконструкции
- 🛣️ Автомобильные дороги местного значения, Существующий, реконструируемый, строящийся
- 🛣️ Автомобильные дороги местного значения, Планируемый к реконструкции

##### Границы зон с особыми условиями использования территории

###### Охранная зона инженерных коммуникаций

- 🛡️ Охранная зона объектов электросетевого хозяйства (вдоль линий электропередачи, вокруг подстанций), установленная, Существующий

###### Иные зоны с особыми условиями использования

Зоны ограничения застройки от ПРТО (телеретранслятор)

- 🏠 ЗОЗ на высоте 3 м
- 🏠 ЗОЗ на высоте 8 м
- 🏠 ЗОЗ на высоте 66 м
- 🏠 ЗОЗ на высоте 74 м

###### Иные зоны

- 🛡️ Придорожная полоса, Существующая

###### Санитарно-защитная зона

- 🛡️ Существующая. Сохраняемая
- 🛡️ Существующая. Ликвидируемая (при выносе объекта)

###### Зоны санитарной охраны источников питьевого и хозяйственно-бытового водоснабжения и водопроводов питьевого назначения

- 🛡️ Первый пояс зоны санитарной охраны источника водоснабжения, Существующий
- 🛡️ Береговые полосы
- 🛡️ Прибрежные защитные полосы
- 🛡️ Водоохранные зоны


###### Зоны затопления и подтопления

- 🛡️ Зоны затопления паводком 1% обеспеченности

#### Примечания:

1. Границы санитарно-защитных зон определены ориентировочно в соответствии с действующими нормативными документами.
  2. Требуется установление границ зон санитарной охраны источников водоснабжения в соответствии с проектами.
  3. Существующие площадки временного хранения ТКО в Еловском сельсовете на перспективу подлежат ликвидации.
- Содержание данных площадки возможно при условии внесения изменений в утвержденную «Территориальную схему обращения с отходами, в том числе твердыми коммунальными отходами для территории Красноярского края».

0 1,75 3,5 7 10,5 14 17,5 Километры

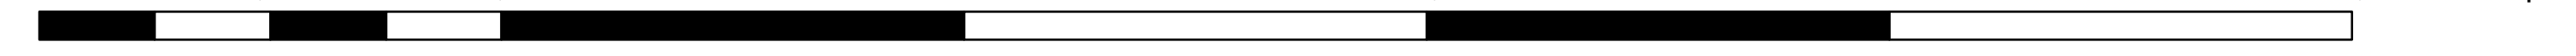

- #### Земли по категориям
- 🟡 Земли населенных пунктов, Существующие
  - 🟠 Земли сельскохозяйственного назначения, Существующие
  - 🟢 Земли лесного фонда, Существующие
  - 🟣 Земли водного фонда, Существующий
- #### Поверхностные водные объекты
- 🌊 Водоток (река, ручей, канал), Существующий



Экз. №

Шифр 1315-19.02

Красноярский край, Балахтинский район					
Имя	Кол. ун.	Лист	№ док.	Подпись	Дата
Нач.МРТ		Петров А.С.			
З.н. по ОРТД		Устинова Л.Г.			
ГИП		Сидорова Е.Д.			
Администр.		Акулиничев В.И.			
Гл. раб. эсолог		Васильева Н.И.			
Гл. раб. эсолог		Устинова Л.Г.			

Красноярский край, Балахтинский район Еловский сельсовет Генеральный план		
Стадия	Лист	Листов
ГП	11	

Карта зон с особыми условиями использования территории Еловского сельсовета М 1:50 000 Инд. №17/16210	АО ГРАЖДАНПРОЕКТ
---	------------------