

# Еловский сельсовет Балахтинский район Генеральный план.

## Карта инженерной инфраструктуры территории Еловского сельсовета М1:50 000

5 000 2 500 0 5 000 Метры

### Условные обозначения

#### Границы

- Граница сельского поселения, Существующая
- Граница населенного пункта, Существующая
- Граница населенного пункта, Планируемый
- Границы земельных участков, по дпнм ЕГРН

#### Земли по категориям

- Земли населенных пунктов, Существующие
- Земли водного фонда, Существующий
- Земли сельскохозяйственного назначения, Существующие
- Земли лесного фонда, Существующие

### Инженерная инфраструктура

#### Объекты водоснабжения

- Водозабор, существующий
- Водонапорная башня, существующая

#### Объекты теплоснабжения

- ⊥ Источник тепловой энергии, существующий

#### Электрические подстанции

- Электрическая подстанция 35 кВ, существующая
- ⊙ Трансформаторная подстанция (ТП), существующая

#### Объекты связи

- Ⓜ Телевизионный ретранслятор, существующий
- Телевизионный ретранслятор, планируемый к размещению

#### Сети водоснабжения


- Водопровод, существующий
- Водопровод, планируемый к размещению
- Водопровод, планируемый к ликвидации

#### Сети теплоснабжения

- Теплопровод, существующий

#### Линии электропередачи (ЛЭП)

- Линии электропередачи 35 кВ, существующие
- Линии электропередачи 10 кВ, существующие

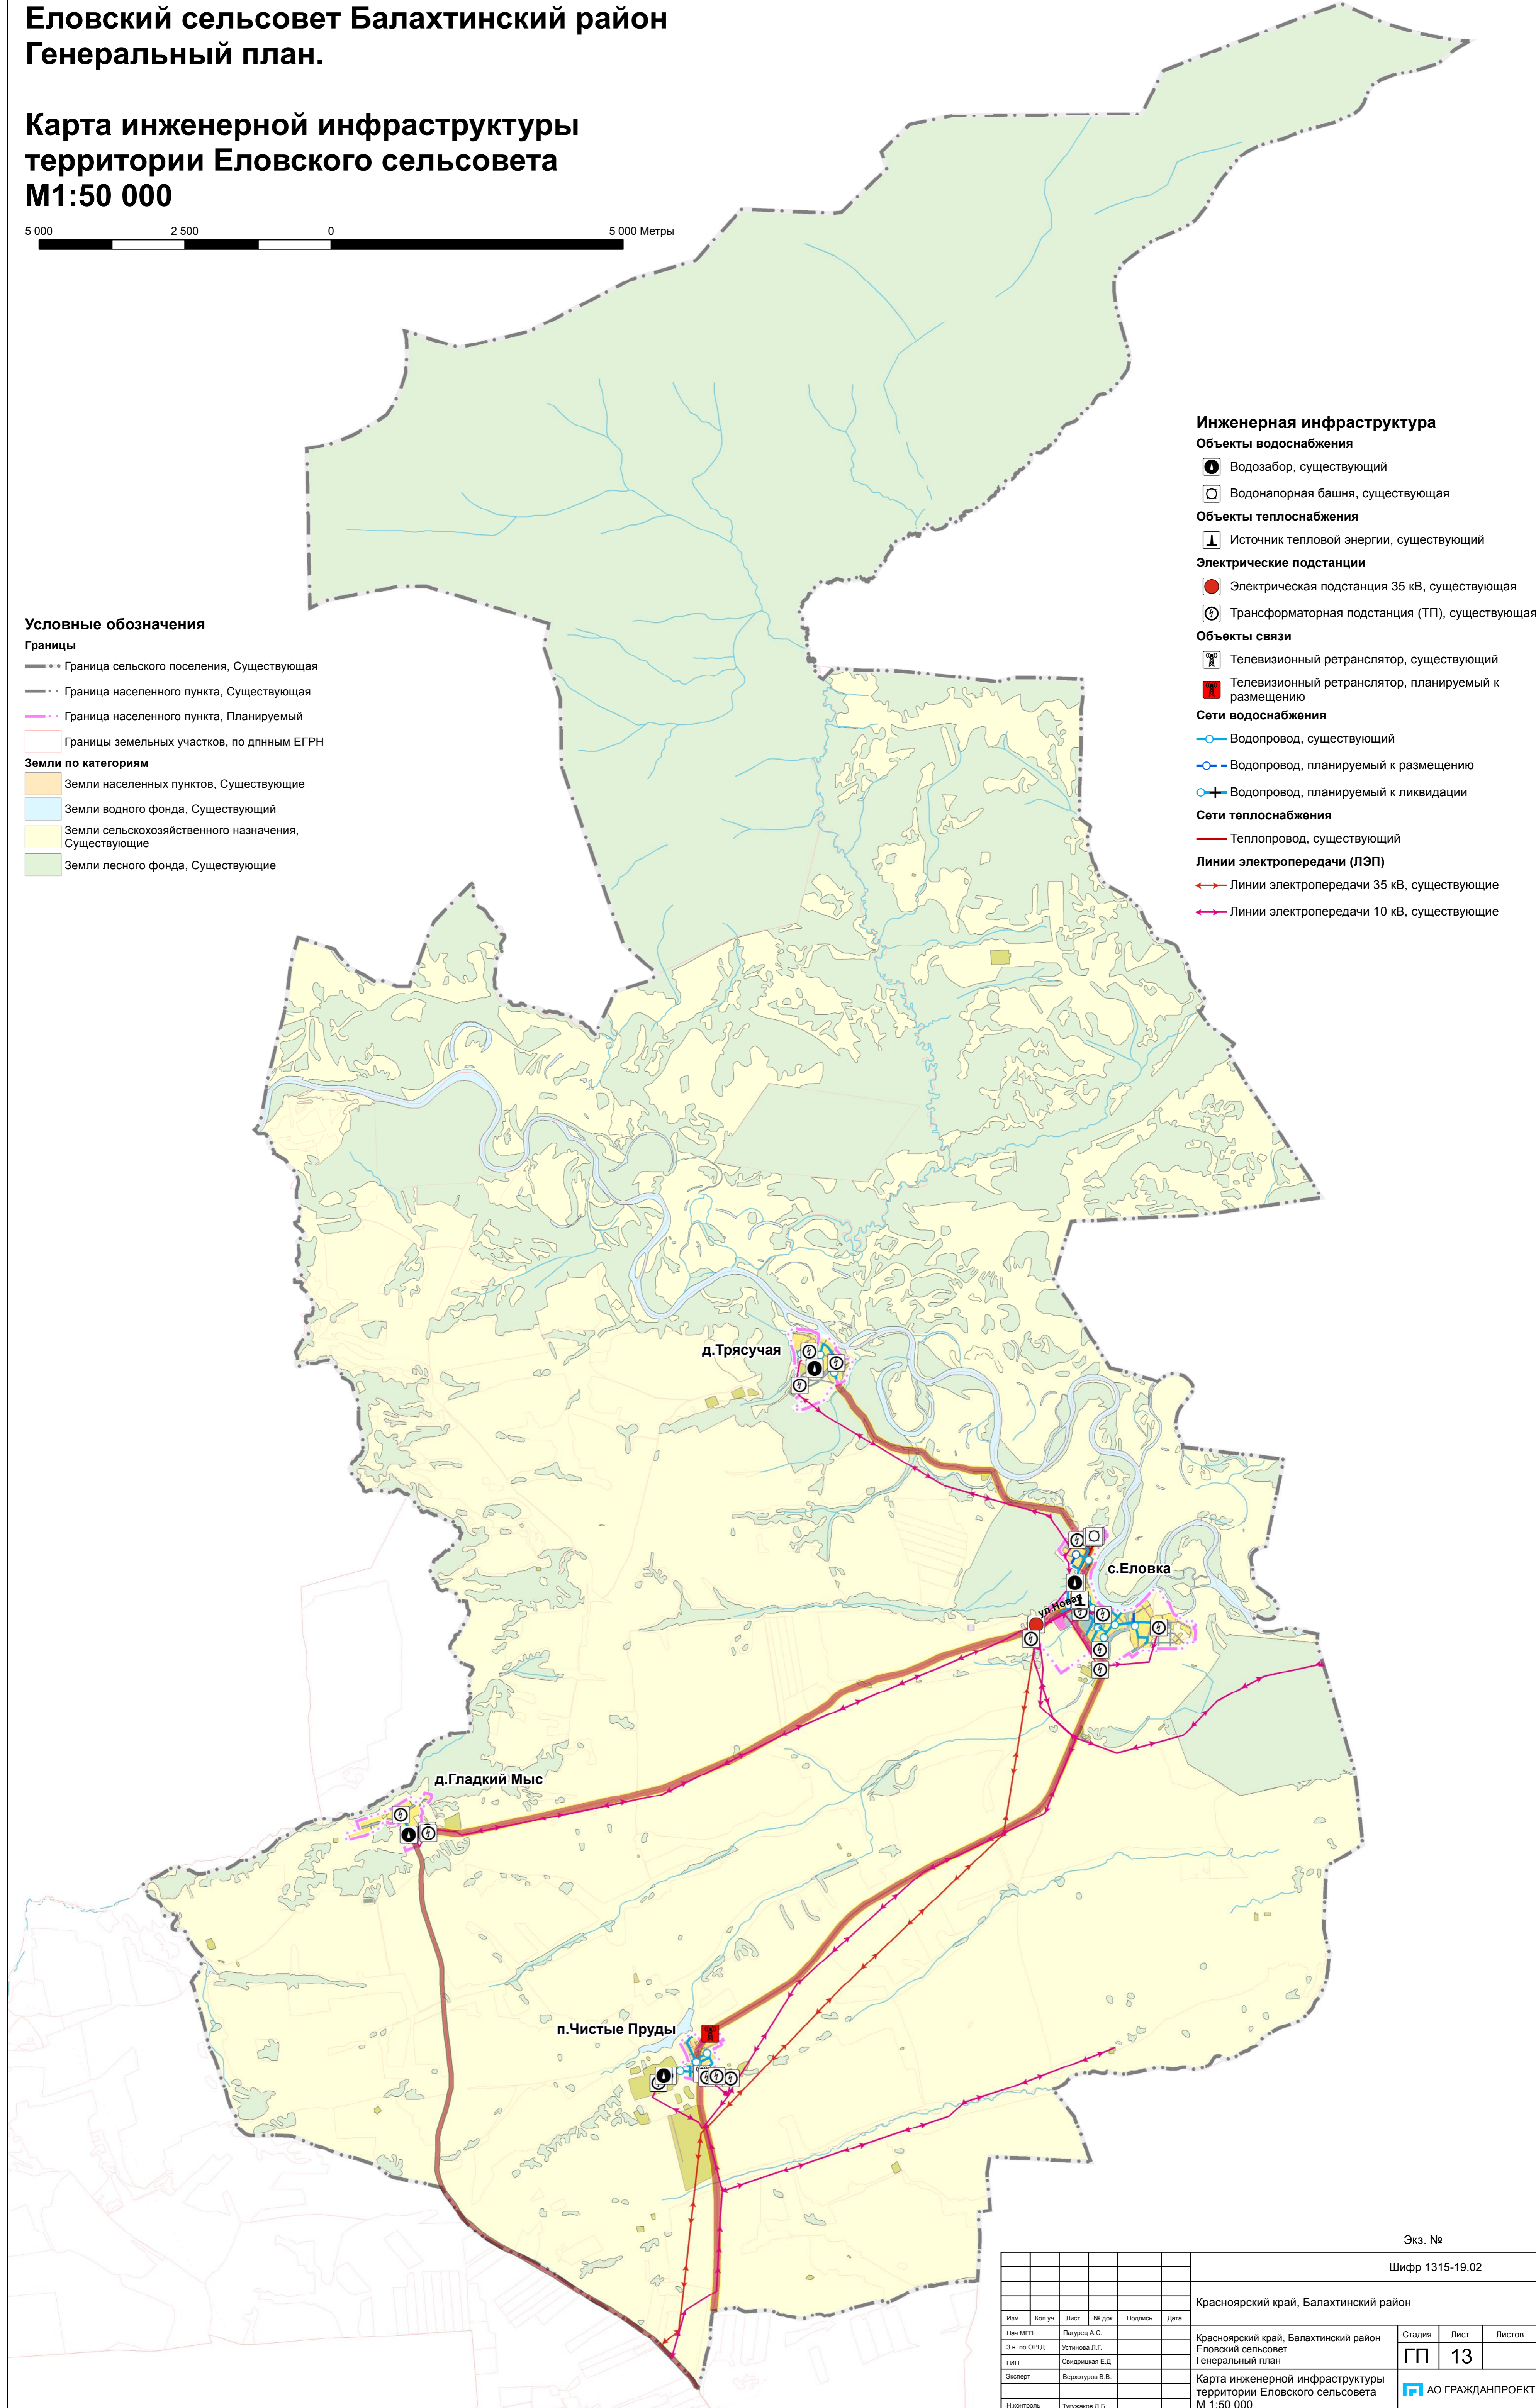

Экз. №

Шифр 1315-19.02

Красноярский край, Балахтинский район

Изм.	Кол.уч.	Лист	№ док.	Подпись	Дата				
Изм.МГП		Пагурец А.С.				Красноярский край, Балахтинский район Еловский сельсовет Генеральный план	Стадия	Лист	Листов
Э.н. по ОРД		Устинова Л.Г.					ГП	13	
ГИП		Семидицкая Е.Д.				Карта инженерной инфраструктуры территории Еловского сельсовета М 1:50 000	АО ГРАЖДАНПРОЕКТ		
Эксперт		Верхогуров В.В.							
Н.контроль		Тугаков Д.Б.				Инв №17/16212			