



Красноярский край Балахтинский район

д. Трясучая

Карта градостроительного зонирования.

Карта зон с особыми условиями использования территории

М1:5 000

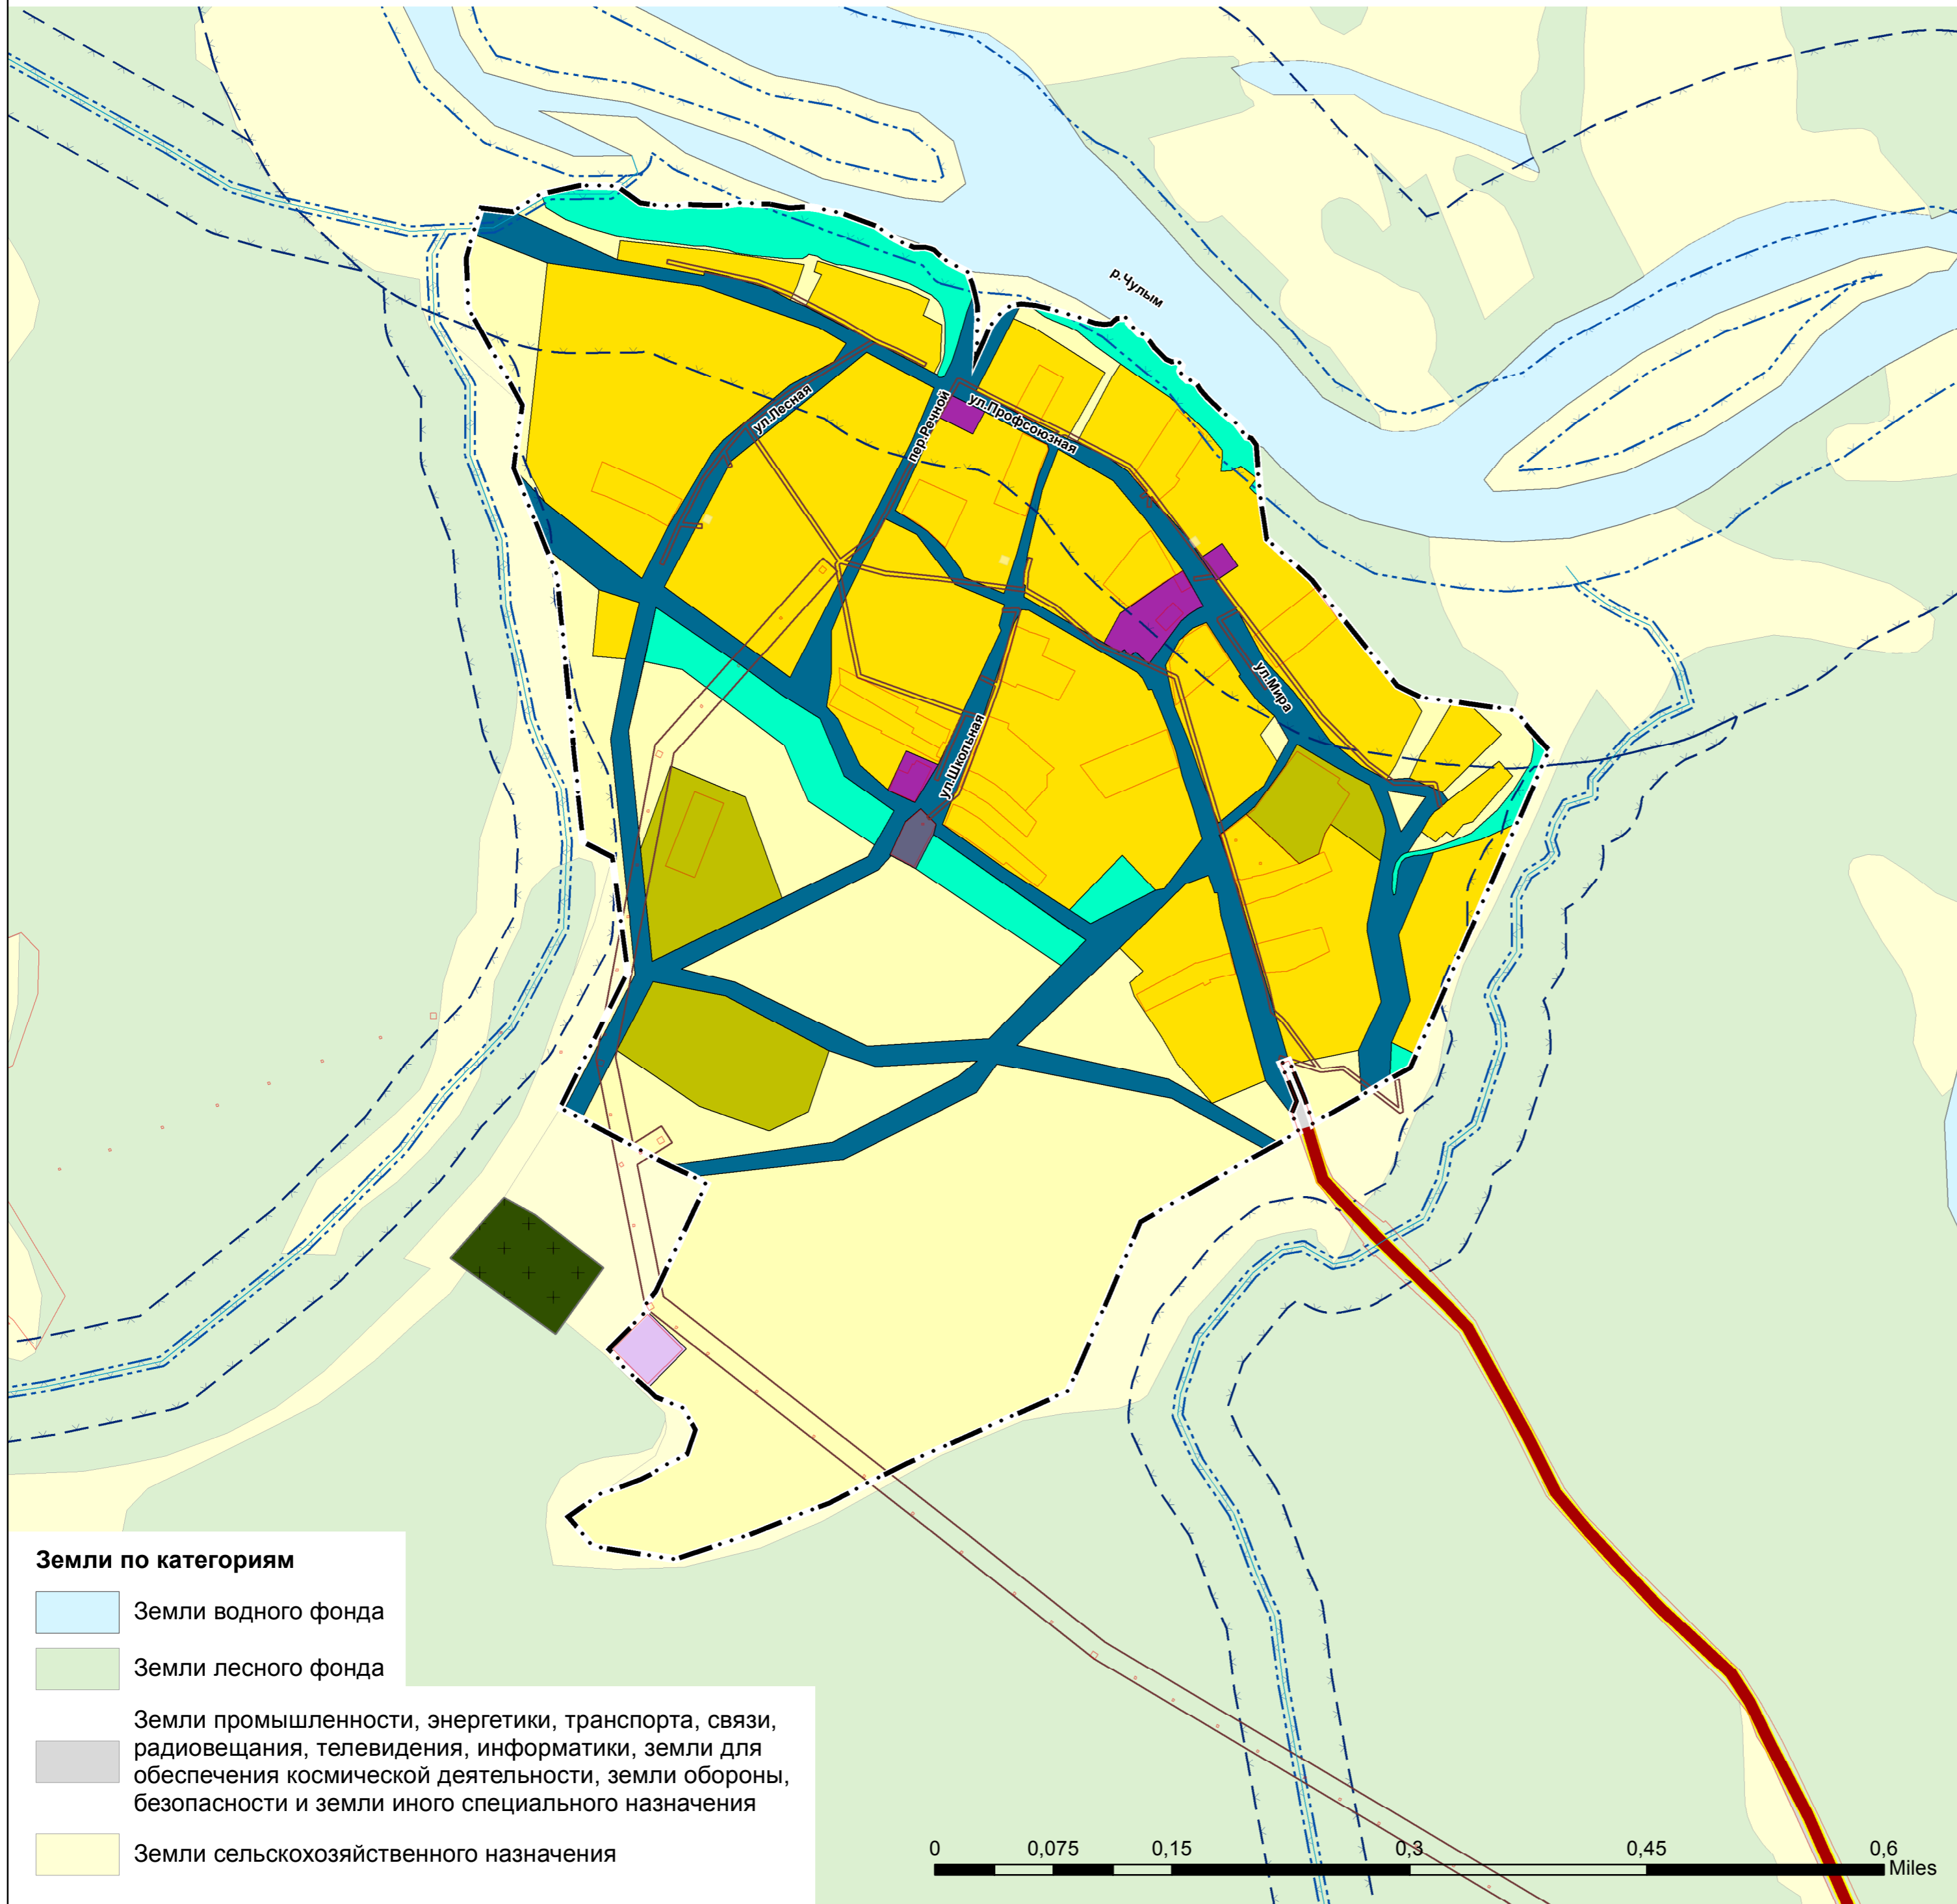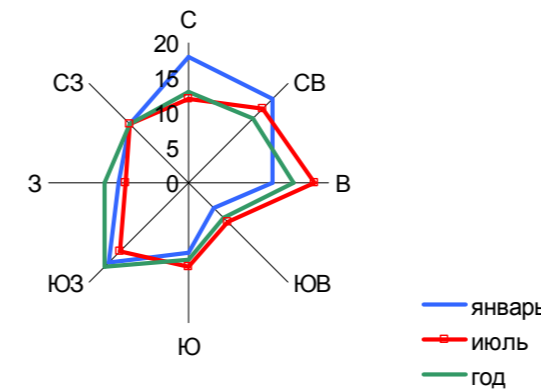

Условные обозначения

Границы единиц административно-территориального деления Российской Федерации

— · · · — Граница населенного пункта

□ Границы земельных участков по данным ЕГРН

Охранная зона ЛЭП

□ Охранная зона ЛЭП

Прибрежная защитная полоса

□ Прибрежная защитная полоса

Водоохранная зона

□ Водоохранная зона

Территориальные зоны

Жилые зоны

□ Зона застройки индивидуальными жилыми домами (Ж)

Общественно-деловые зоны

□ Многофункциональная общественно-деловая застройка (О1)

Зоны рекреационного назначения

□ Зона озелененных территорий общего пользования (Р)

Зоны сельскохозяйственного использования

□ Зона сельскохозяйственных угодий (СХ1)

□ Производственная зона сельскохозяйственных предприятий (СХ2)

Производственные зоны, зоны инженерной и транспортной инфраструктуры

□ Зона объектов инженерной инфраструктуры (И)

Зоны специального назначения

□ Зона кладбищ (Сп1)

□ Зона складирования и захоронения отходов (Сп2)

Территории на которые не распространяются действия градостроительных регламентов

□ Территория улично-дорожной сети

Автомобильные дороги

— Автомобильные дороги регионального или межмуниципального значения, Планируемый к реконструкции

Поверхностные водные объекты

— Водоток (река, ручей, канал)


Земли по категориям

□ Земли водного фонда

□ Земли лесного фонда

□ Земли промышленности, энергетики, транспорта, связи, радиовещания, телевидения, информатики, земли для обеспечения космической деятельности, земли обороны, безопасности и земли иного специального назначения

□ Земли сельскохозяйственного назначения

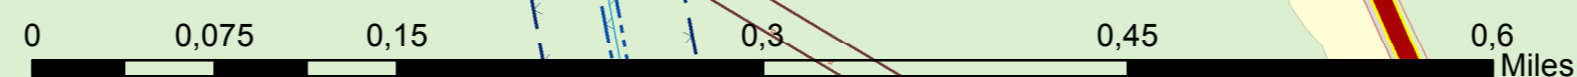

Экз. №

Шифр:1315-19.02

Красноярский край, Балахтинский район

Изм.	Колуч.	Лист	№ док.	Подпись	Дата				
Нач.МГП	Пагурец А.С.					Красноярский край, Балахтинский район Еловский сельсовет Генеральный план	Стадия	Лист	Листов
З.н. по ОРГД	Устинова Л.Г.						ПЗЗ	3	
ГИП	Свидрицкая Е.Д.								
Архитектор	Азунченко В.И.					Карта градостроительного зонирования. Карта зон с особыми условиями использования территории д. Трясучая М 1:5 000			
Глав.спец.	Устинова Л.Г.					АО ГРАЖДАНПРОЕКТ			

Инв № 17/16220