

**Еловский сельсовет Балахтинский район
Генеральный план.
Карта границ населенных пунктов,
входящих в состав поселения
М1:50 000**

5 000 2 500 0 5 000 Метры

Условные обозначения

Границы единиц административно-территориального деления Российской Федерации


-  Границы муниципального района
-  Границы сельского поселения
-  Граница сельского поселения, Существующая
-  Граница населенного пункта, Планируемый

Автомобильные дороги

-  Автомобильные дороги регионального или межмуниципального значения, Планируемый к реконструкции
-  Автомобильные дороги местного значения, Планируемый к реконструкции
-  Автомобильные дороги местного значения, Существующий, реконструируемый, строящийся

Земли по категориям

-  Земли населенных пунктов, Существующие
-  Земли населенных пунктов, Планируемый
-  Земли водного фонда, Существующий
-  Земли сельскохозяйственного назначения, Существующие
-  Земли лесного фонда, Существующие
-  Земли промышленности, энергетики, транспорта, связи, радиовещания, телевидения, информатики, земли для обеспечения космической деятельности, земли обороны, безопасности и земли иного специального назначения, Планируемый

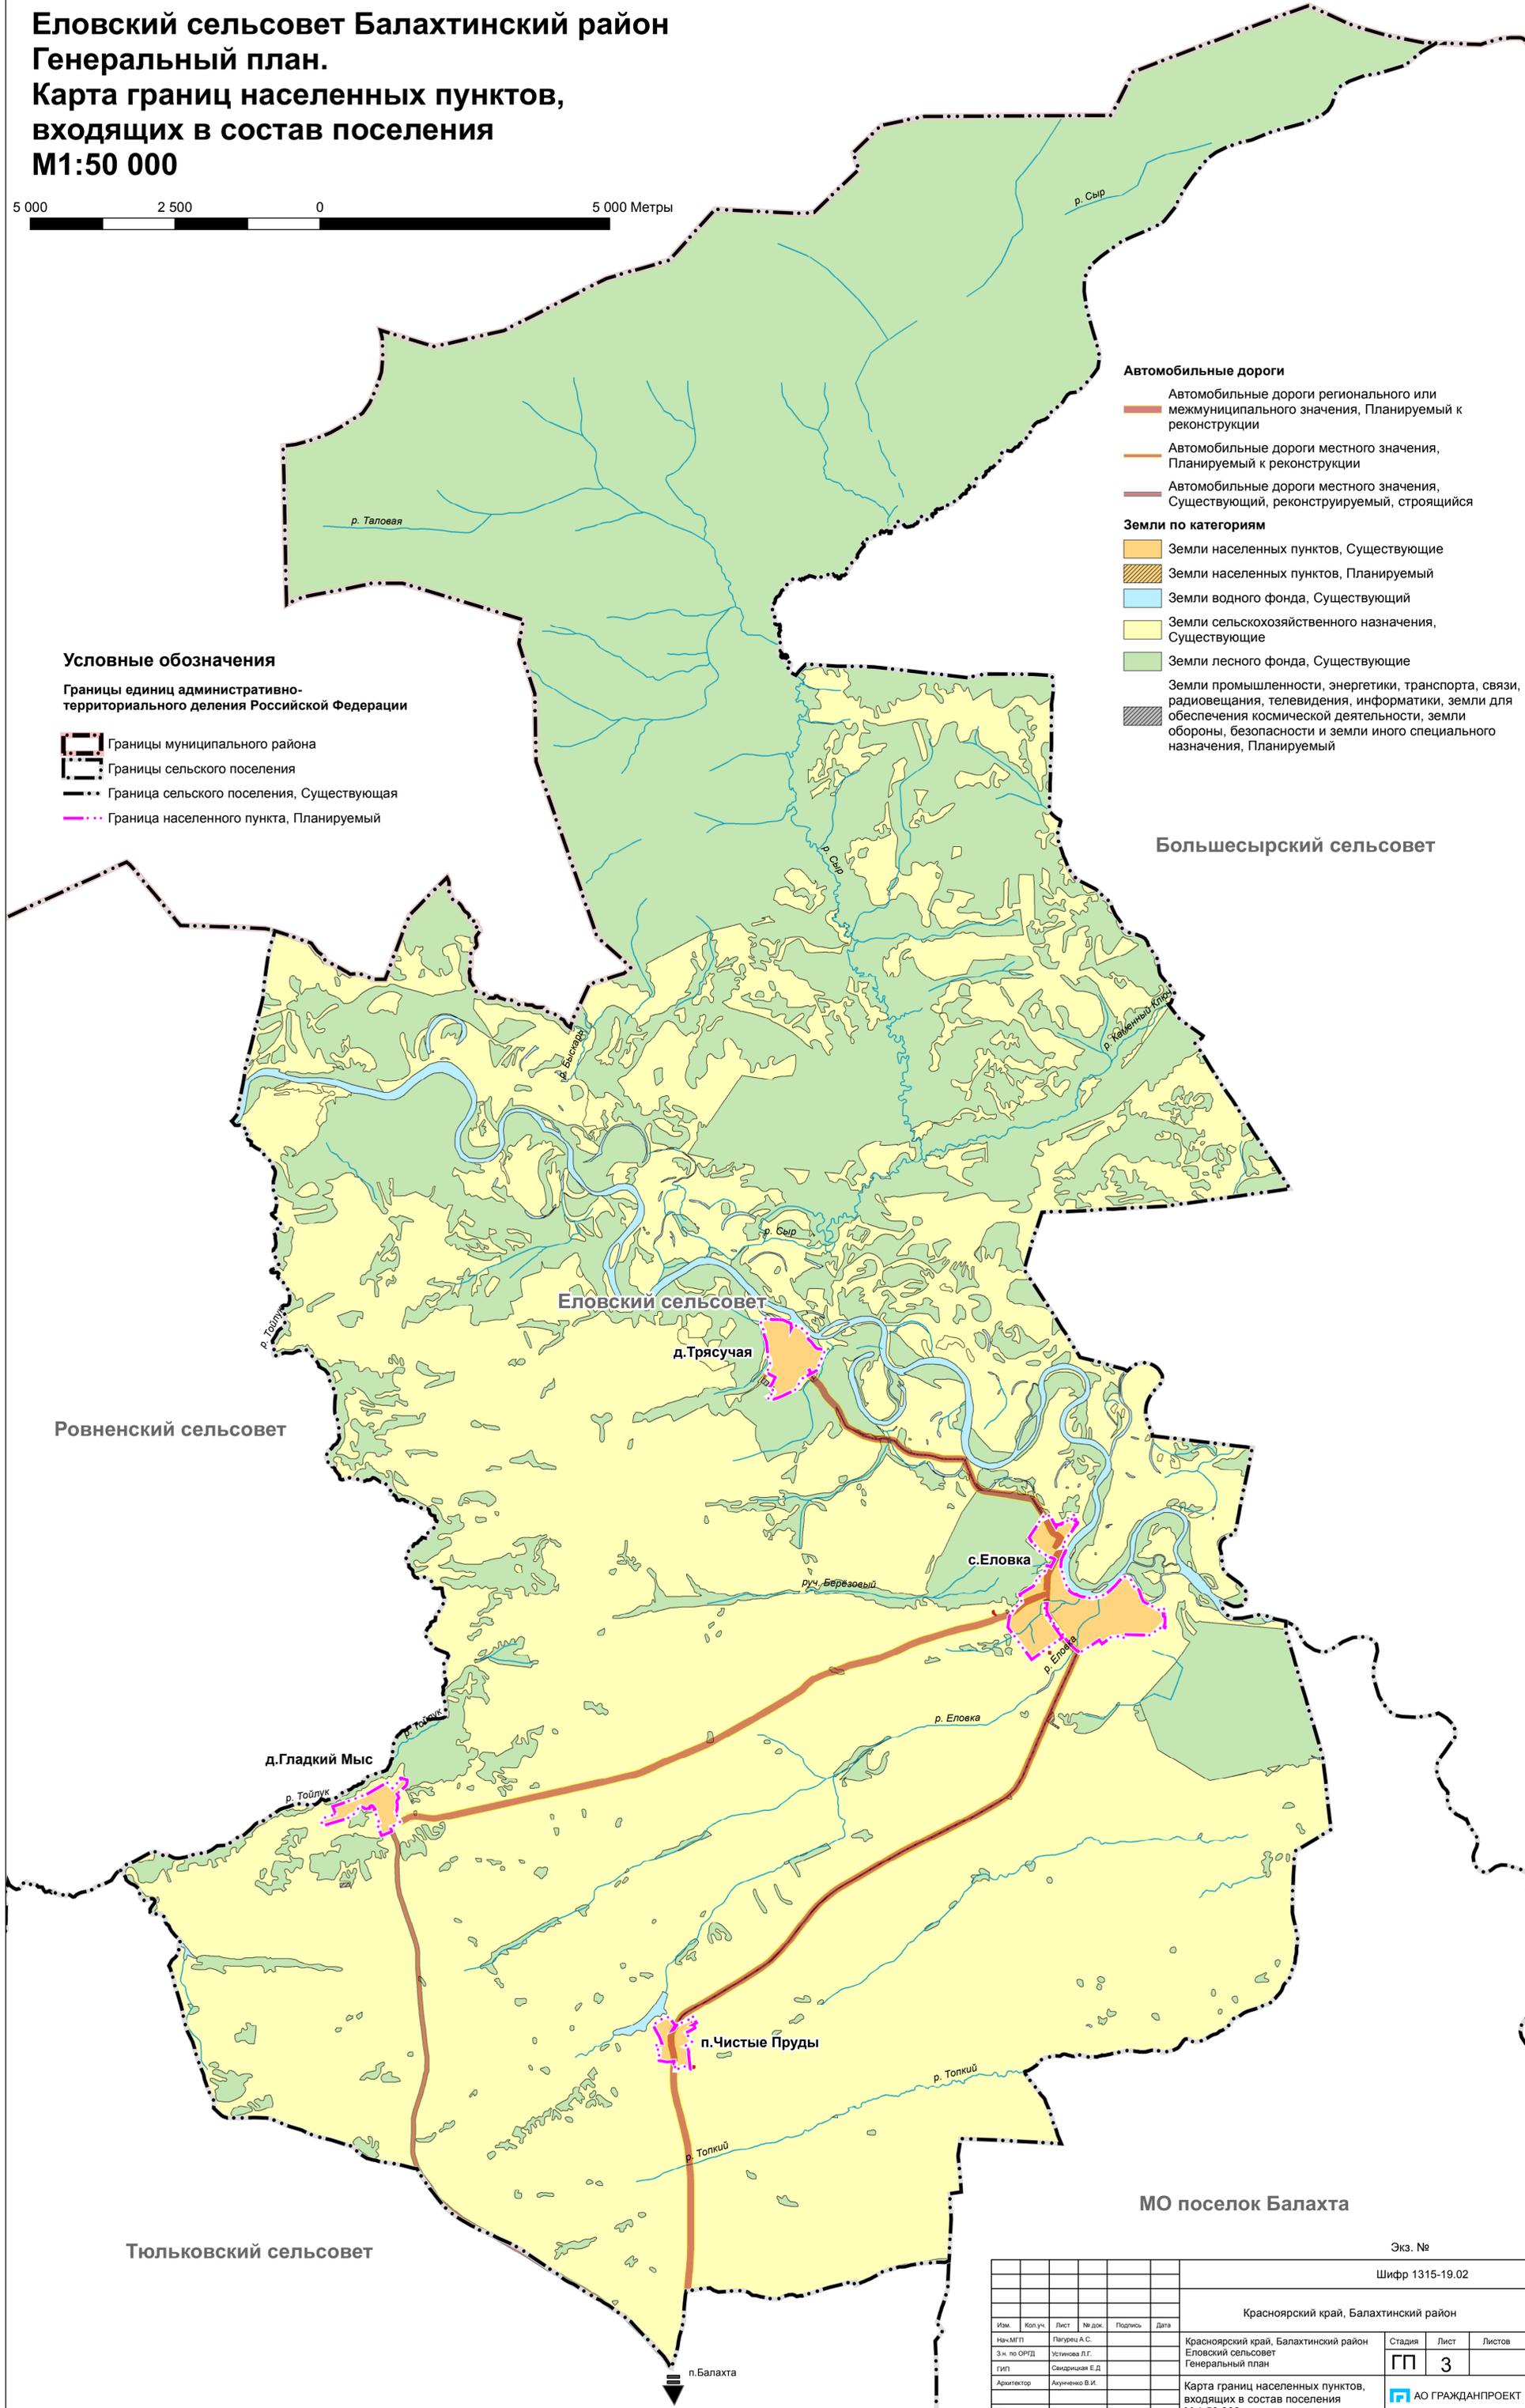

Большесырский сельсовет

Ровненский сельсовет

д. Гладкий Мыс

Еловский сельсовет

д. Трясучая

с. Еловка

п. Чистые Пруды

п. Балахта

МО поселок Балахта

Тюльковский сельсовет

Экз. №

Шифр 1315-19.02

						Красноярский край, Балахтинский район		
						Красноярский край, Балахтинский район		
						Еловский сельсовет		
						Генеральный план		
Изм.	Коп. уч.	Лист	№ док.	Подпись	Дата	Стадия	Лист	Листов
Нач. МГП	Пагурец А.С.					ГП	3	
З.н. по ОРД	Устинова Л.Г.							
ГМП	Сивидицкая Е.Д.							
Архитектор	Алунченко В.И.					Карта границ населенных пунктов, входящих в состав поселения		
Глав. спец.	Устинова Л.Г.					М 1:50 000		