
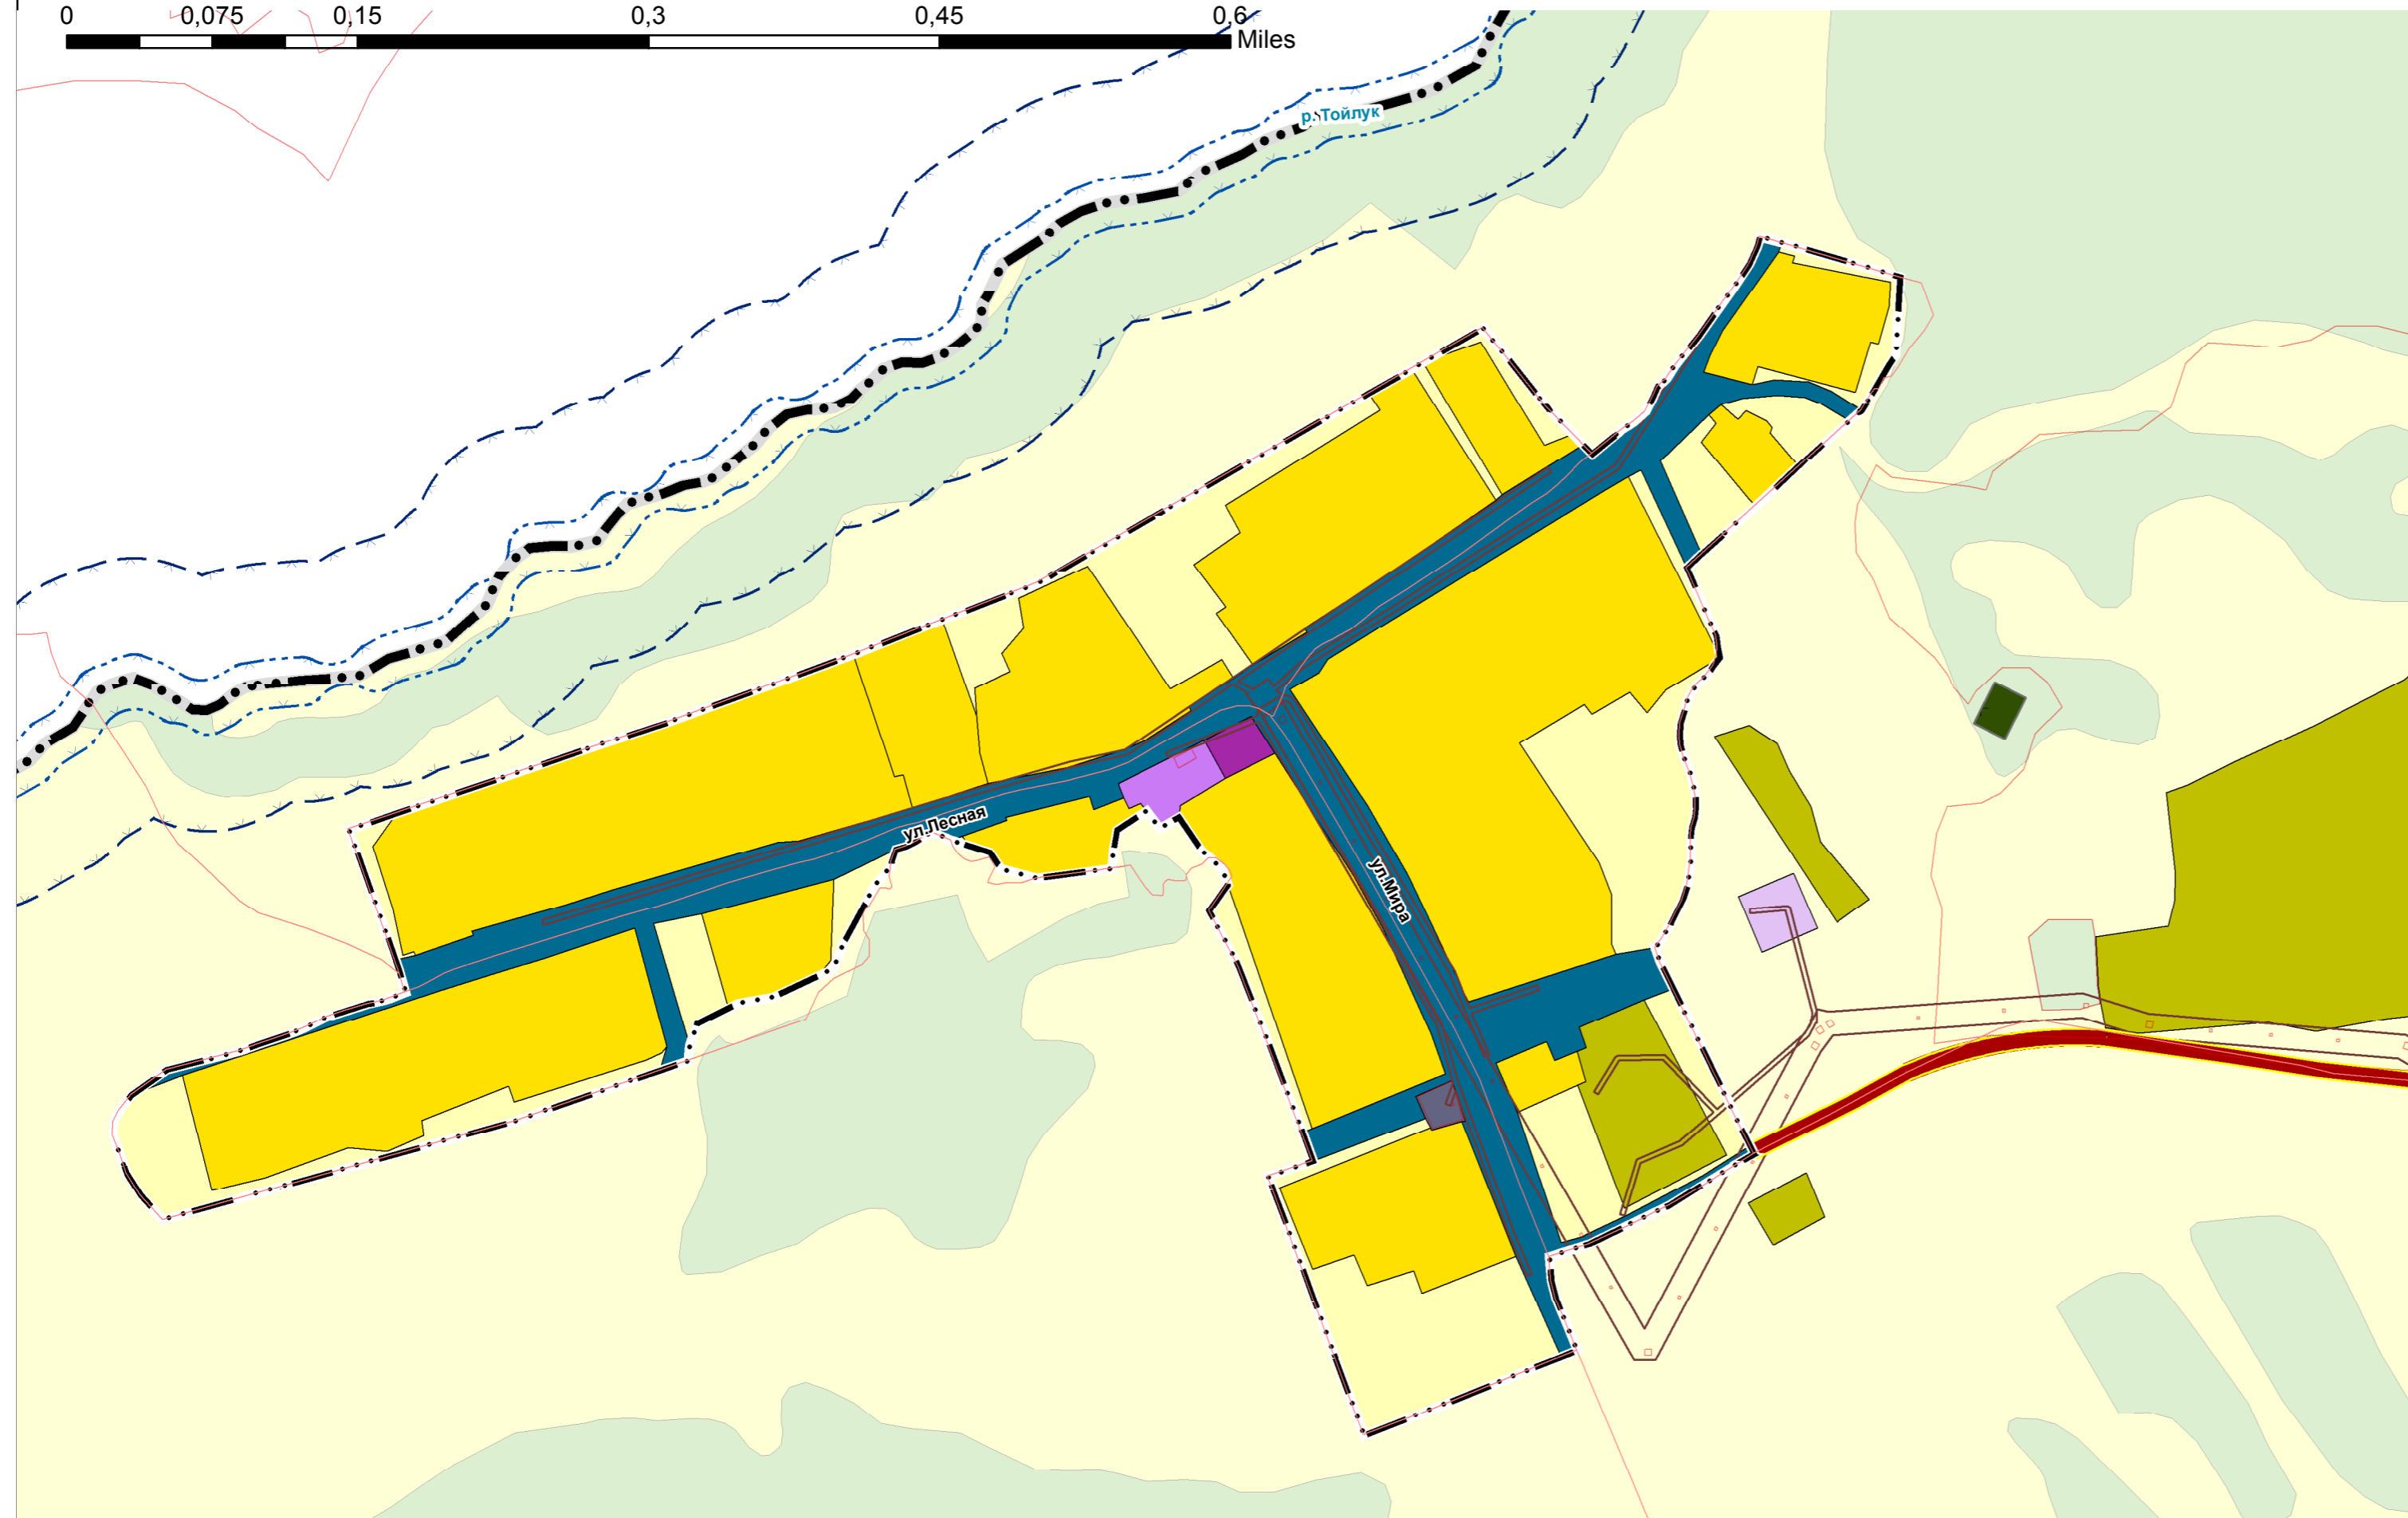


# Красноярский край Балахтинский район п. Гладкий Мыс

Карта градостроительного зонирования.  
Карта зон с особыми условиями использования территории  
М1:5 000

0 0,075 0,15 0,3 0,45 0,6 Miles

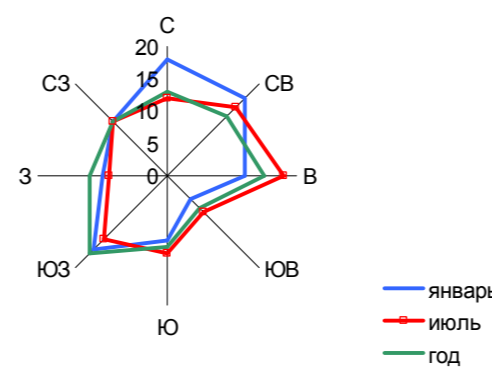

## Условные обозначения

Границы земельных участков по данным ЕГРН

Границы земельных участков по данным ЕГРН

Границы единиц административно-территориального деления Российской Федерации

Граница сельского поселения, Существующий

Граница населенного пункта

Зоны с особыми условиями использования территории

Охранная зона ЛЭП

Прибрежная защитная полоса

Прибрежная защитная полоса

Водоохранная зона

Водоохранная зона

Территориальные зоны

Жилые зоны

Зона застройки индивидуальными жилыми домами (Ж)

Общественно-деловые зоны

Зона специализированной общественной застройки (О2)

Многофункциональная общественно-деловая застройка (О1)

Зоны сельскохозяйственного использования

Зона сельскохозяйственных угодий (СХ1)

Производственная зона сельскохозяйственных предприятий (СХ2)

Производственные зоны, зоны инженерной и транспортной инфраструктур

Зона объектов инженерной инфраструктуры (И)

Зоны специального назначения

Зона кладбищ (Сп1)

Зона складирования и захоронения отходов (Сп2)

Территории на которые не распространяются действия градостроительных регламентов

Территория улично-дорожной сети

### Земли по категориям

Земли лесного фонда

Земли промышленности, энергетики, транспорта, связи, радиовещания, телевидения, информатики, земли для обеспечения космической деятельности, земли обороны, безопасности и земли иного специального назначения

Земли сельскохозяйственного назначения

### Автомобильные дороги

Автомобильные дороги регионального или межмуниципального значения, Планируемый к реконструкции

### Поверхностные водные объекты

Водоток (река, ручей, канал)

Экз. №

Шифр:1315-19.02

Красноярский край, Балахтинский район

Изм.	Кол.уч.	Лист	№ док.	Подпись	Дата	Красноярский край, Балахтинский район Еловский сельсовет Генеральный план			
Нач.МГП	Пазурец А.С.					Красноярский край, Балахтинский район	Стадия	Лист	Листов
З.н. по ОРГД	Устинова Л.Г.					Еловский сельсовет	ПЗЗ	4	
ГИП	Свидрицкая Е.Д.					Генеральный план			
Архитектор	Акуничко В.И.					Карта градостроительного зонирования. Карта зон с особыми условиями использования территории п. Гладкий Мыс М 1:5 000			
Глав. спец.	Устинова Л.Г.								

Инв № 17/16221