


# Еловский сельсовет Балахтинский район Генеральный план. Карта функциональных зон поселения М1:50 000

5 000 2 500 0 5 000 Метры

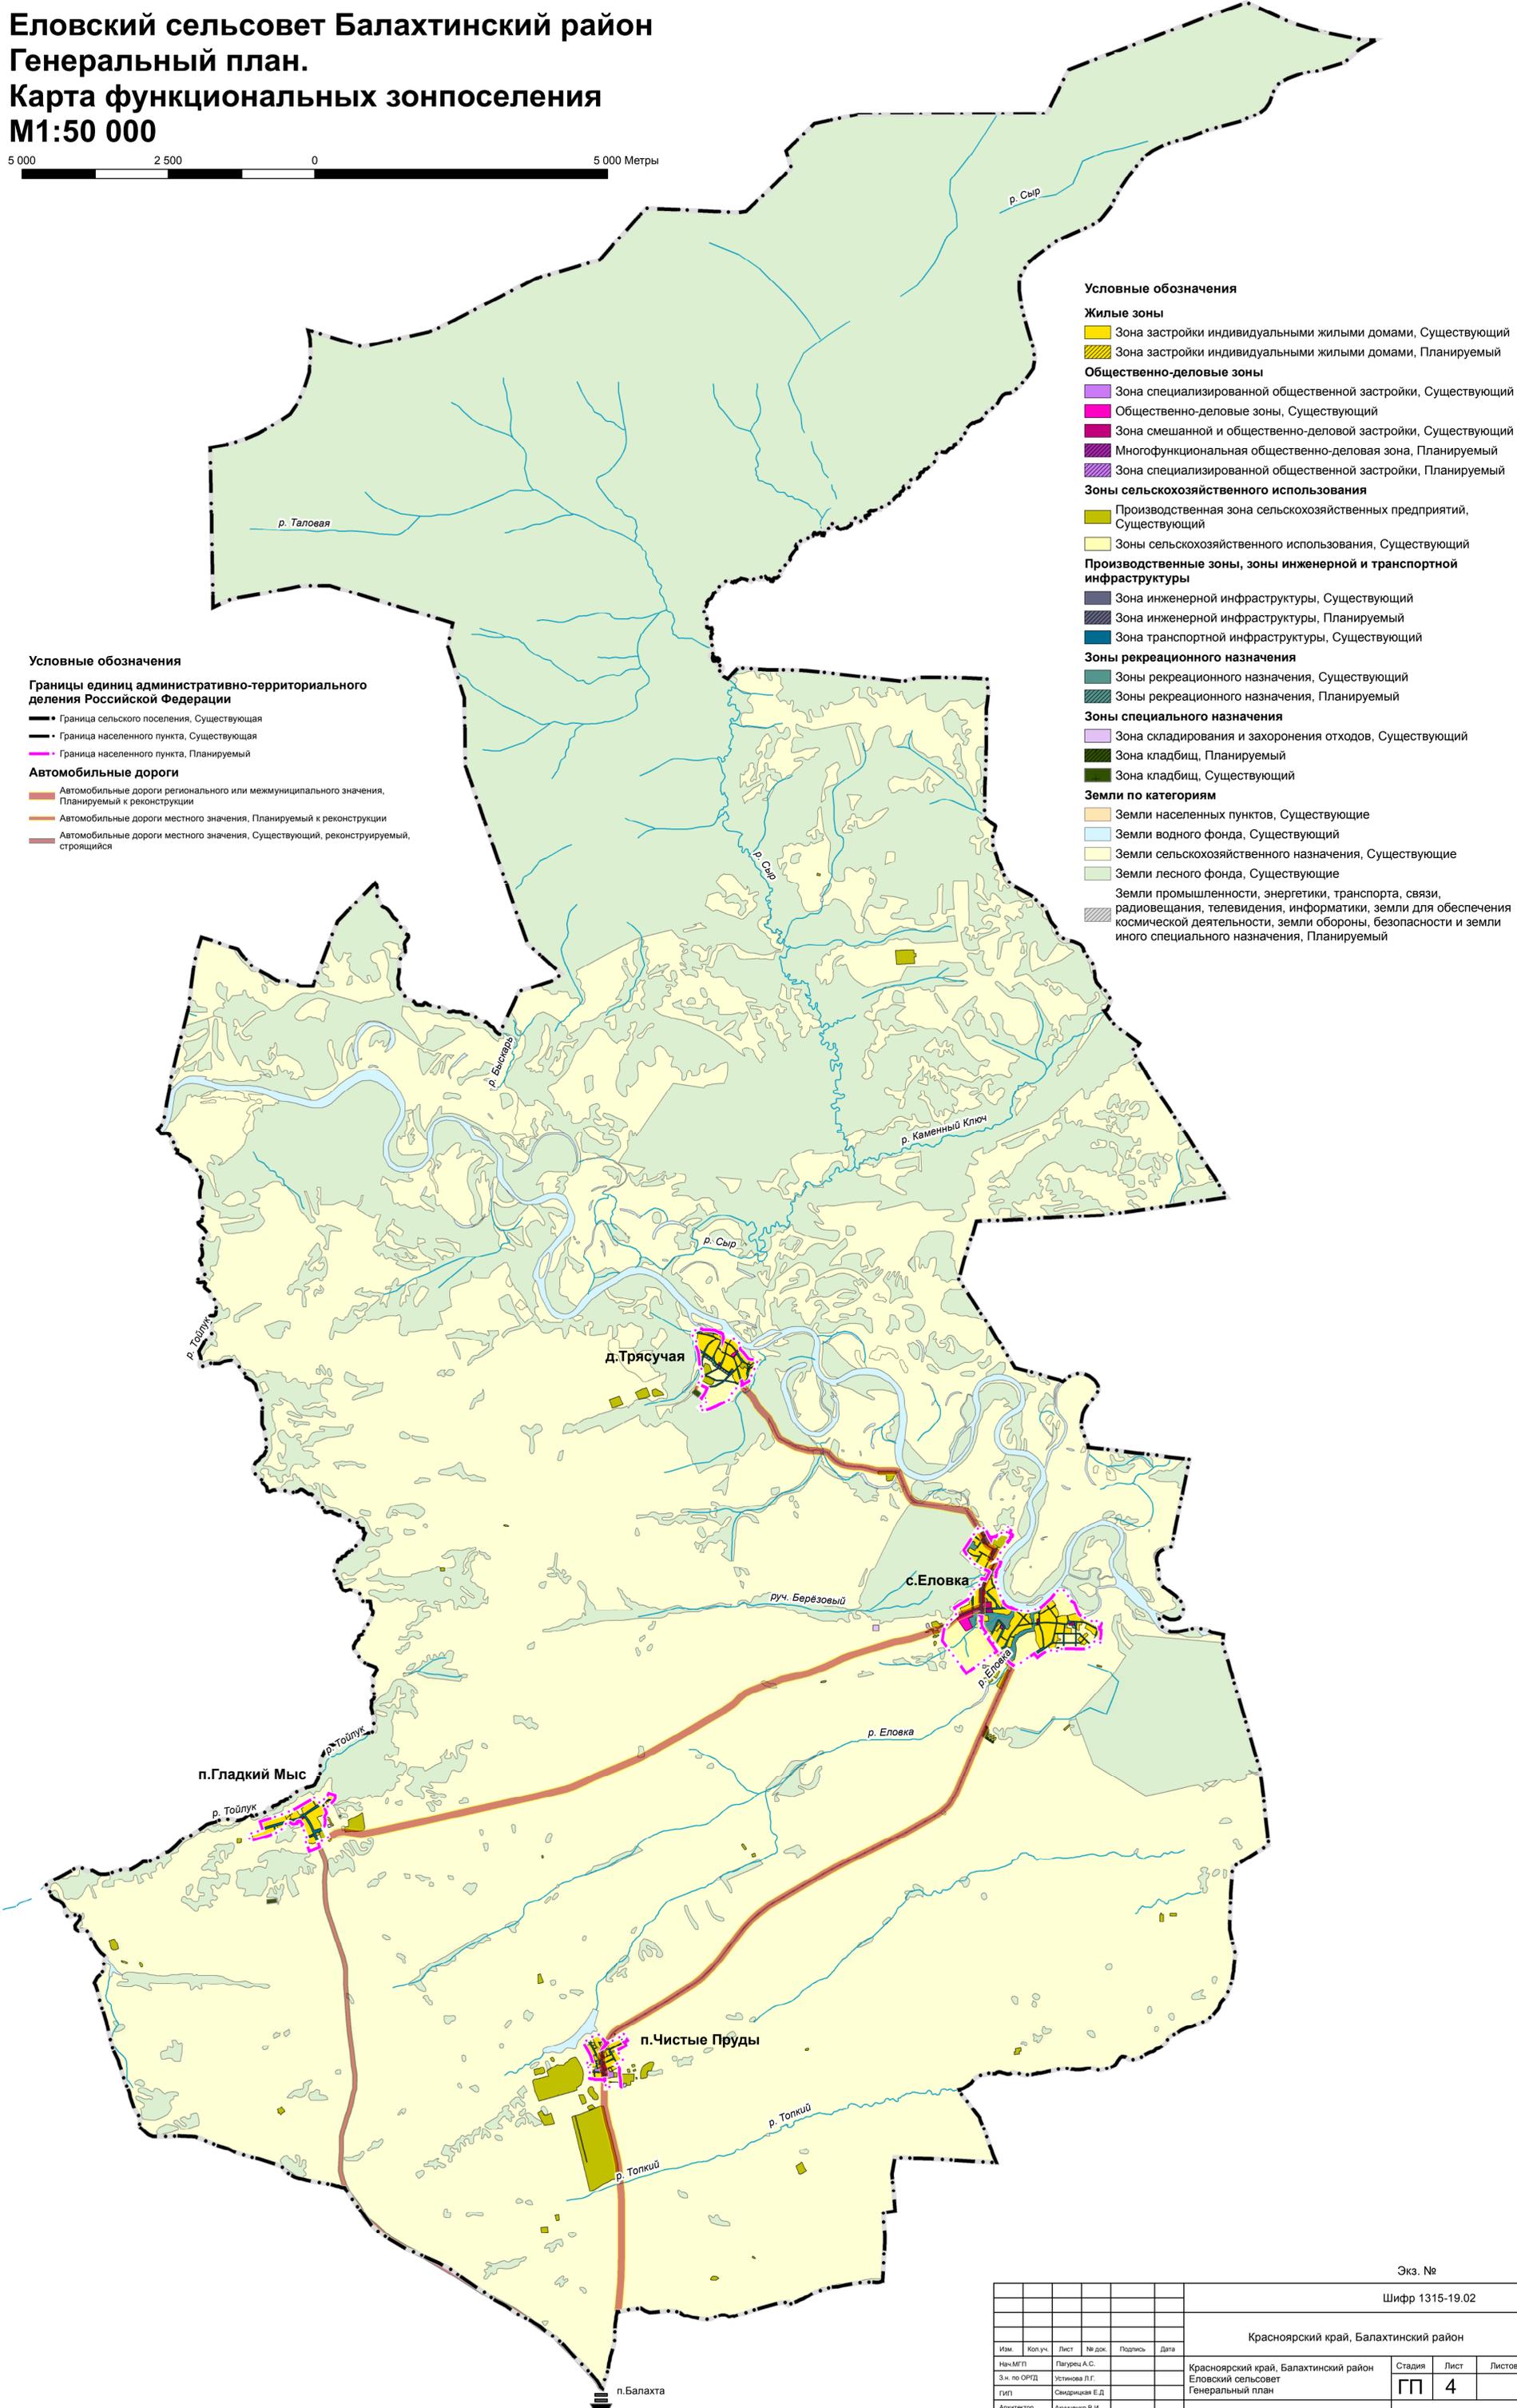

### Условные обозначения

#### Границы единиц административно-территориального деления Российской Федерации

- Граница сельского поселения, Существующая
- Граница населенного пункта, Существующая
- Граница населенного пункта, Планируемый

#### Автомобильные дороги

- Автомобильные дороги регионального или межмуниципального значения, Планируемый к реконструкции
- Автомобильные дороги местного значения, Планируемый к реконструкции
- Автомобильные дороги местного значения, Существующий, реконструируемый, строящийся

### Условные обозначения

#### Жилые зоны

- Зона застройки индивидуальными жилыми домами, Существующий
- Зона застройки индивидуальными жилыми домами, Планируемый

#### Общественно-деловые зоны

- Зона специализированной общественной застройки, Существующий
- Общественно-деловые зоны, Существующий
- Зона смешанной и общественно-деловой застройки, Существующий
- Многофункциональная общественно-деловая зона, Планируемый
- Зона специализированной общественной застройки, Планируемый

#### Зоны сельскохозяйственного использования

- Производственная зона сельскохозяйственных предприятий, Существующий
- Зоны сельскохозяйственного использования, Существующий

#### Производственные зоны, зоны инженерной и транспортной инфраструктуры

- Зона инженерной инфраструктуры, Существующий
- Зона инженерной инфраструктуры, Планируемый
- Зона транспортной инфраструктуры, Существующий

#### Зоны рекреационного назначения

- Зоны рекреационного назначения, Существующий
- Зоны рекреационного назначения, Планируемый

#### Зоны специального назначения

- Зона складирования и захоронения отходов, Существующий
- Зона кладбищ, Планируемый
- Зона кладбищ, Существующий

#### Земли по категориям

- Земли населенных пунктов, Существующие
- Земли водного фонда, Существующий
- Земли сельскохозяйственного назначения, Существующие
- Земли лесного фонда, Существующие

Земли промышленности, энергетики, транспорта, связи, радиовещания, телевидения, информатики, земли для обеспечения космической деятельности, земли обороны, безопасности и земли иного специального назначения, Планируемый

Экз. №

Шифр 1315-19.02

Красноярский край, Балахтинский район

Изм.	Кол. уч.	Лист	№ док.	Подпись	Дата				
Изм. МГП		Гагурец А.С.				Красноярский край, Балахтинский район Еловский сельсовет Генеральный план	Стадия	Лист	Листов
З.н. по ОРД		Устинова Л.Г.					ГП	4	
ГМП		Семидицкая Е.Д.				Карта функциональных зон поселения М 1:50 000	АО ГРАЖДАНПРОЕКТ		
Архитектор		Акулиничев В.И.							
Глав. спец.		Устинова Л.Г.							

Иинв №17/16203