

**Еловский сельсовет Балахтинский район  
 Генеральный план.  
 Карта инженерной подготовки и инженерной защиты  
 территории Еловского сельсовета  
 М1:50 000**

**Условные обозначения**

**Границы единиц административно-территориального деления Российской Федерации**  
 - - - Граница населенного пункта, Существующая  
 - - - Граница сельского поселения, Существующая

**Автомобильные дороги**

— Автомобильные дороги местного значения, Планируемый к реконструкции  
 — Автомобильные дороги местного значения, Существующий, реконструируемый, строящийся  
 — Автомобильные дороги регионального или межмуниципального значения, Планируемый к реконструкции

**Функциональные зоны**

**Функциональные зоны**

— Зона застройки индивидуальными жилыми домами, Существующий  
 — Зона застройки индивидуальными жилыми домами, Планируемый  
 — Зоны сельскохозяйственного использования, Существующий  
 — Зоны рекреационного назначения, Существующий  
 — Зоны рекреационного назначения, Планируемый  
 — Зона смешанной и общественно-деловой застройки, Существующий  
 — Общественно-деловые зоны, Существующий  
 — Многофункциональная общественно-деловая зона, Планируемый  
 — Зона специализированной общественной застройки, Планируемый  
 — Зона складирования и захоронения отходов, Существующий  
 — Зона специализированной общественной застройки, Существующий  
 — Зона транспортной инфраструктуры, Существующий  
 — Зона инженерной инфраструктуры, Существующий  
 — Зона инженерной инфраструктуры, Планируемый  
 — Производственная зона сельскохозяйственных предприятий, Существующий  
 — Зона кладбищ, Планируемый  
 — Зона кладбищ, Существующий


**Инженерная подготовка территории**

**Объекты водоотведения (точка)**

— Очистные сооружения дождевой канализации, Планируемый  
 — Резервуар для сбора поверхностных стоков, Планируемый  
 — Гидротехнические сооружения (точка)

**Земли по категориям**

— Земли сельскохозяйственного назначения, Существующие  
 — Земли лесного фонда, Существующие  
 — Земли водного фонда, Существующий  
 — Земли промышленности, энергетики, транспорта, связи, радиовещания, телевидения, информатики, земли для обеспечения космической деятельности, земли обороны, безопасности и земли иного специального назначения, Планируемый

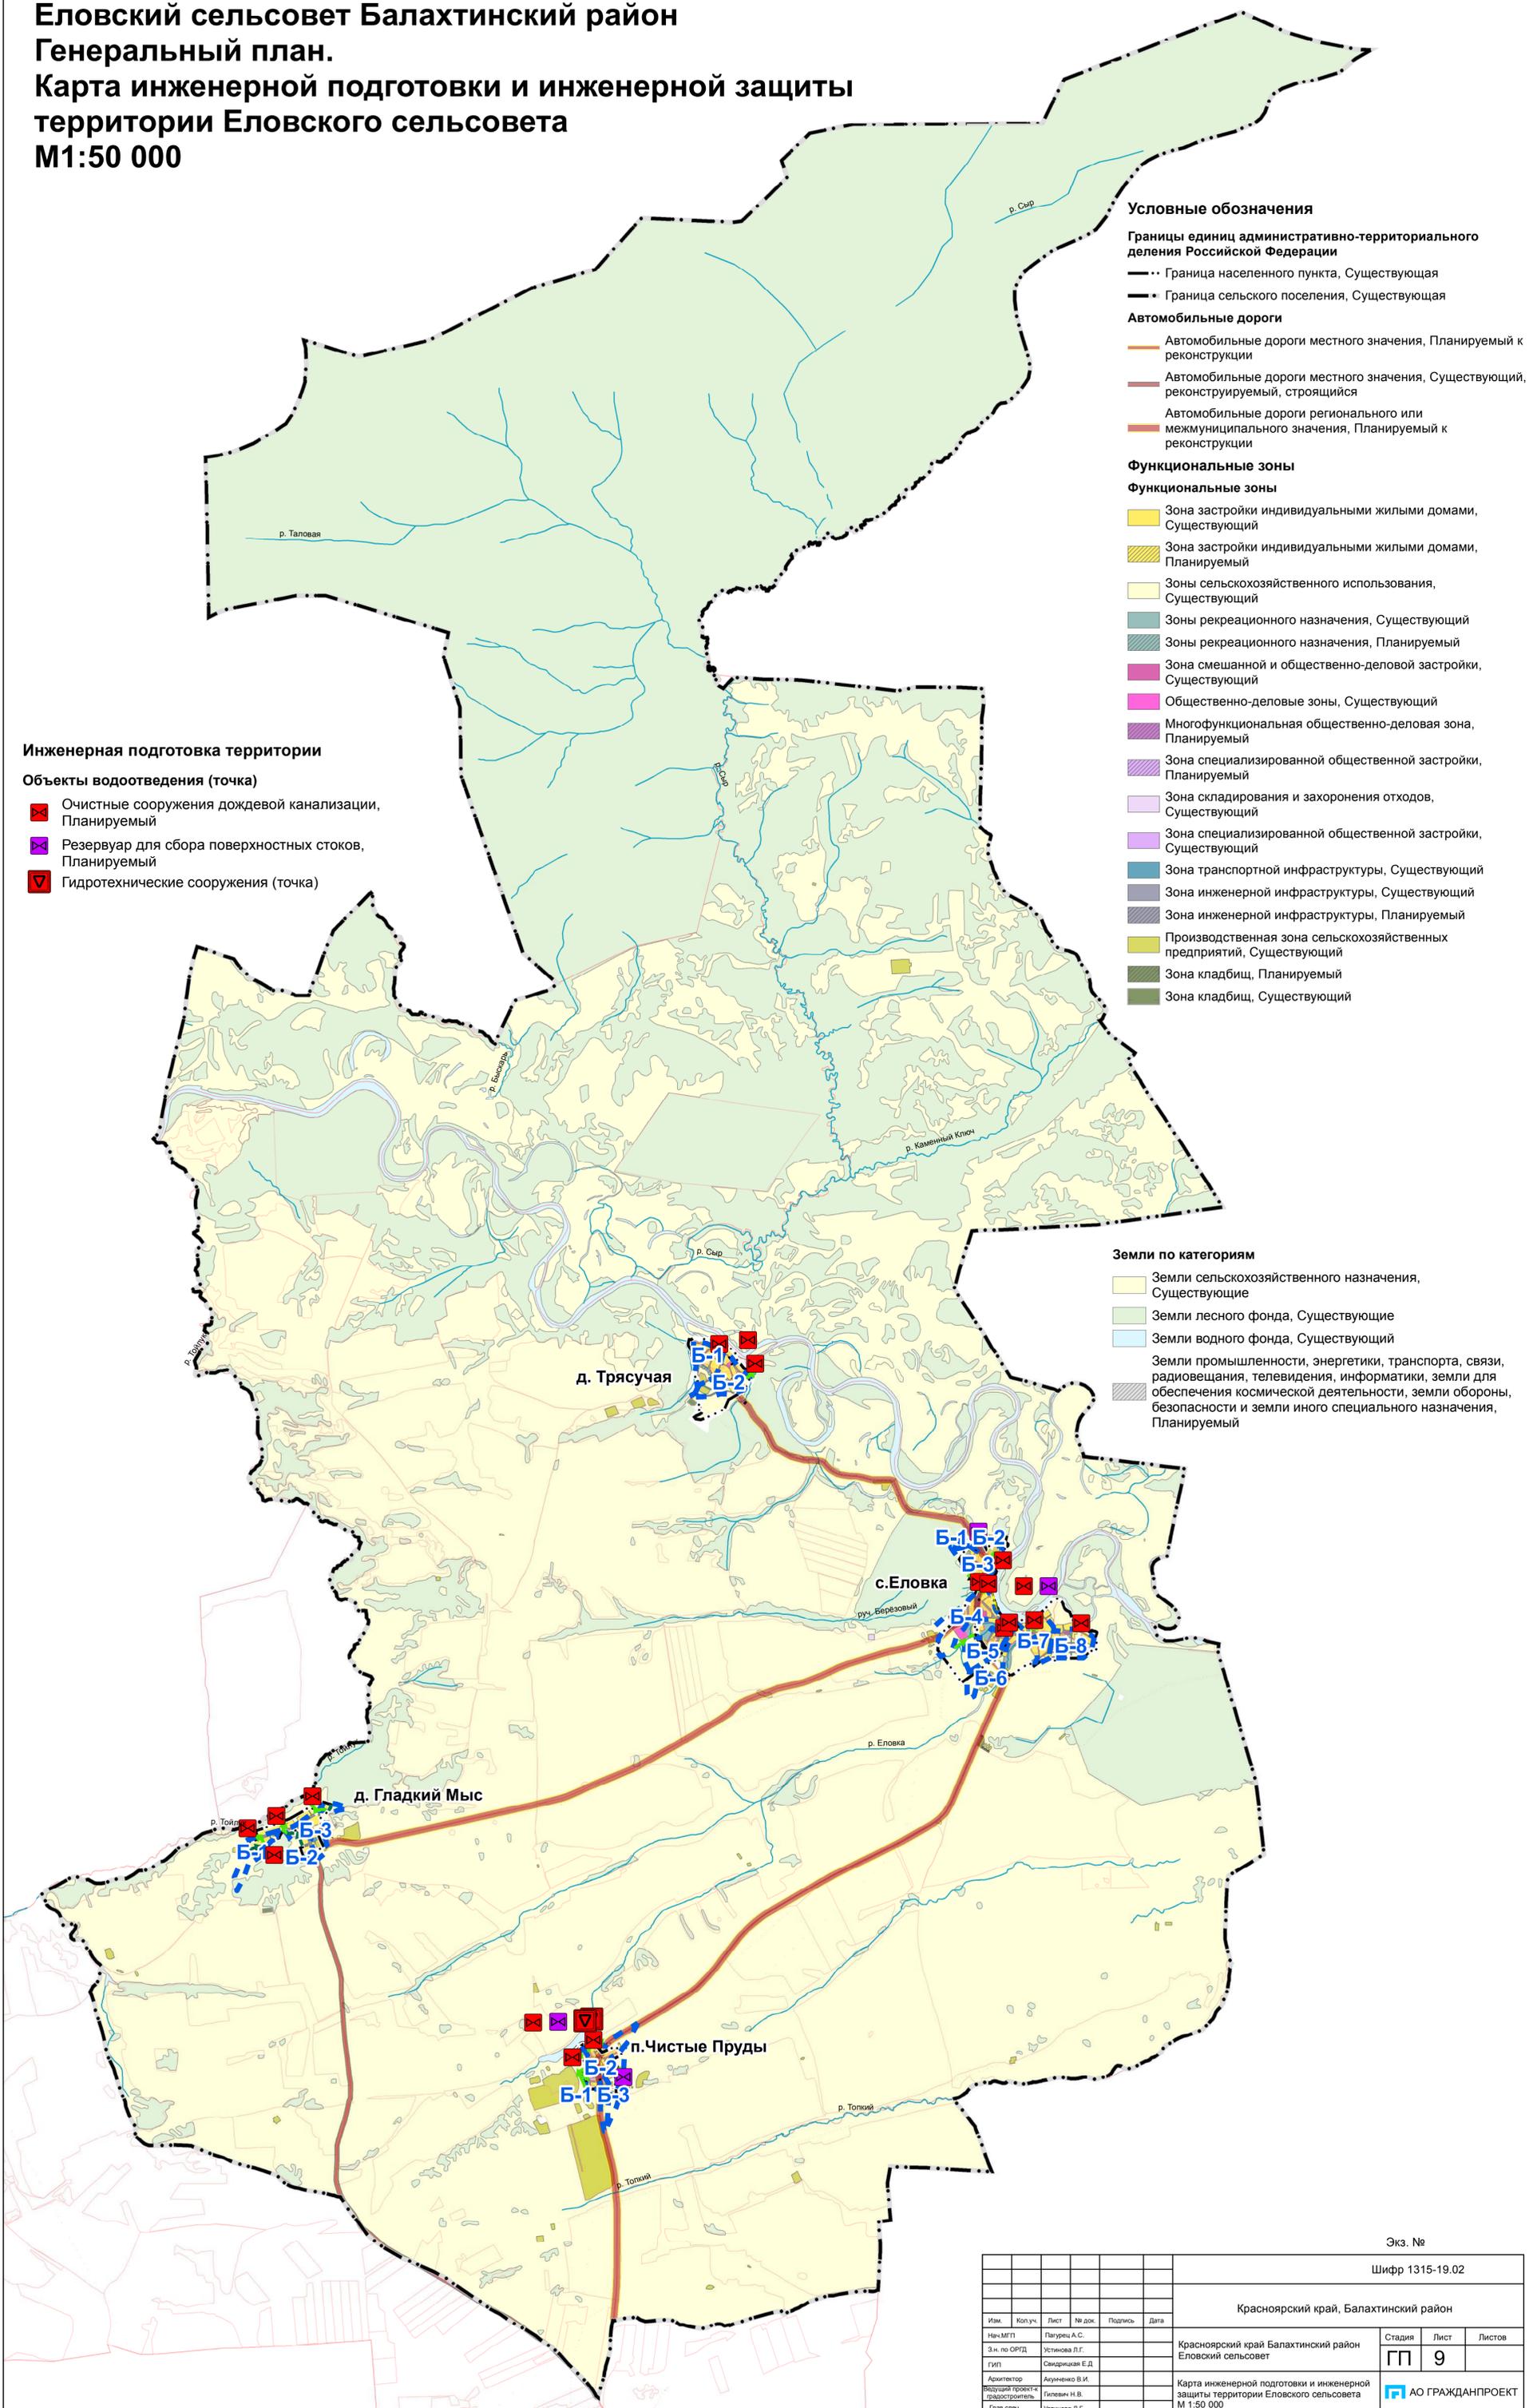

Экз. №

Шифр 1315-19.02

Красноярский край, Балахтинский район

Изм.	Колуч.	Лист	№ док.	Подпись	Дата	Красноярский край Балахтинский район Еловский сельсовет	Стадия	Лист	Листов
Изм.МТП	Пагурец А.С.						ГП	9	
З.н. по ОРГД	Устинова Л.Г.					Карта инженерной подготовки и инженерной защиты территории Еловского сельсовета М 1:50 000	АО ГРАЖДАНПРОЕКТ		
ГИП	Саврицкая Е.Д.								
Архитектор	Алунченко В.И.					Имя №17/16208			
Ведущий проектировщик градостроитель	Гилевич Н.В.								
Глав. спец.	Устинова Л.Г.								