

Схема водоснабжения и водоотведения Еловского сельского поселения Балахтинского муниципального района Красноярского края

Схема водоснабжения и водоотведения с. Еловка фрагмент территории


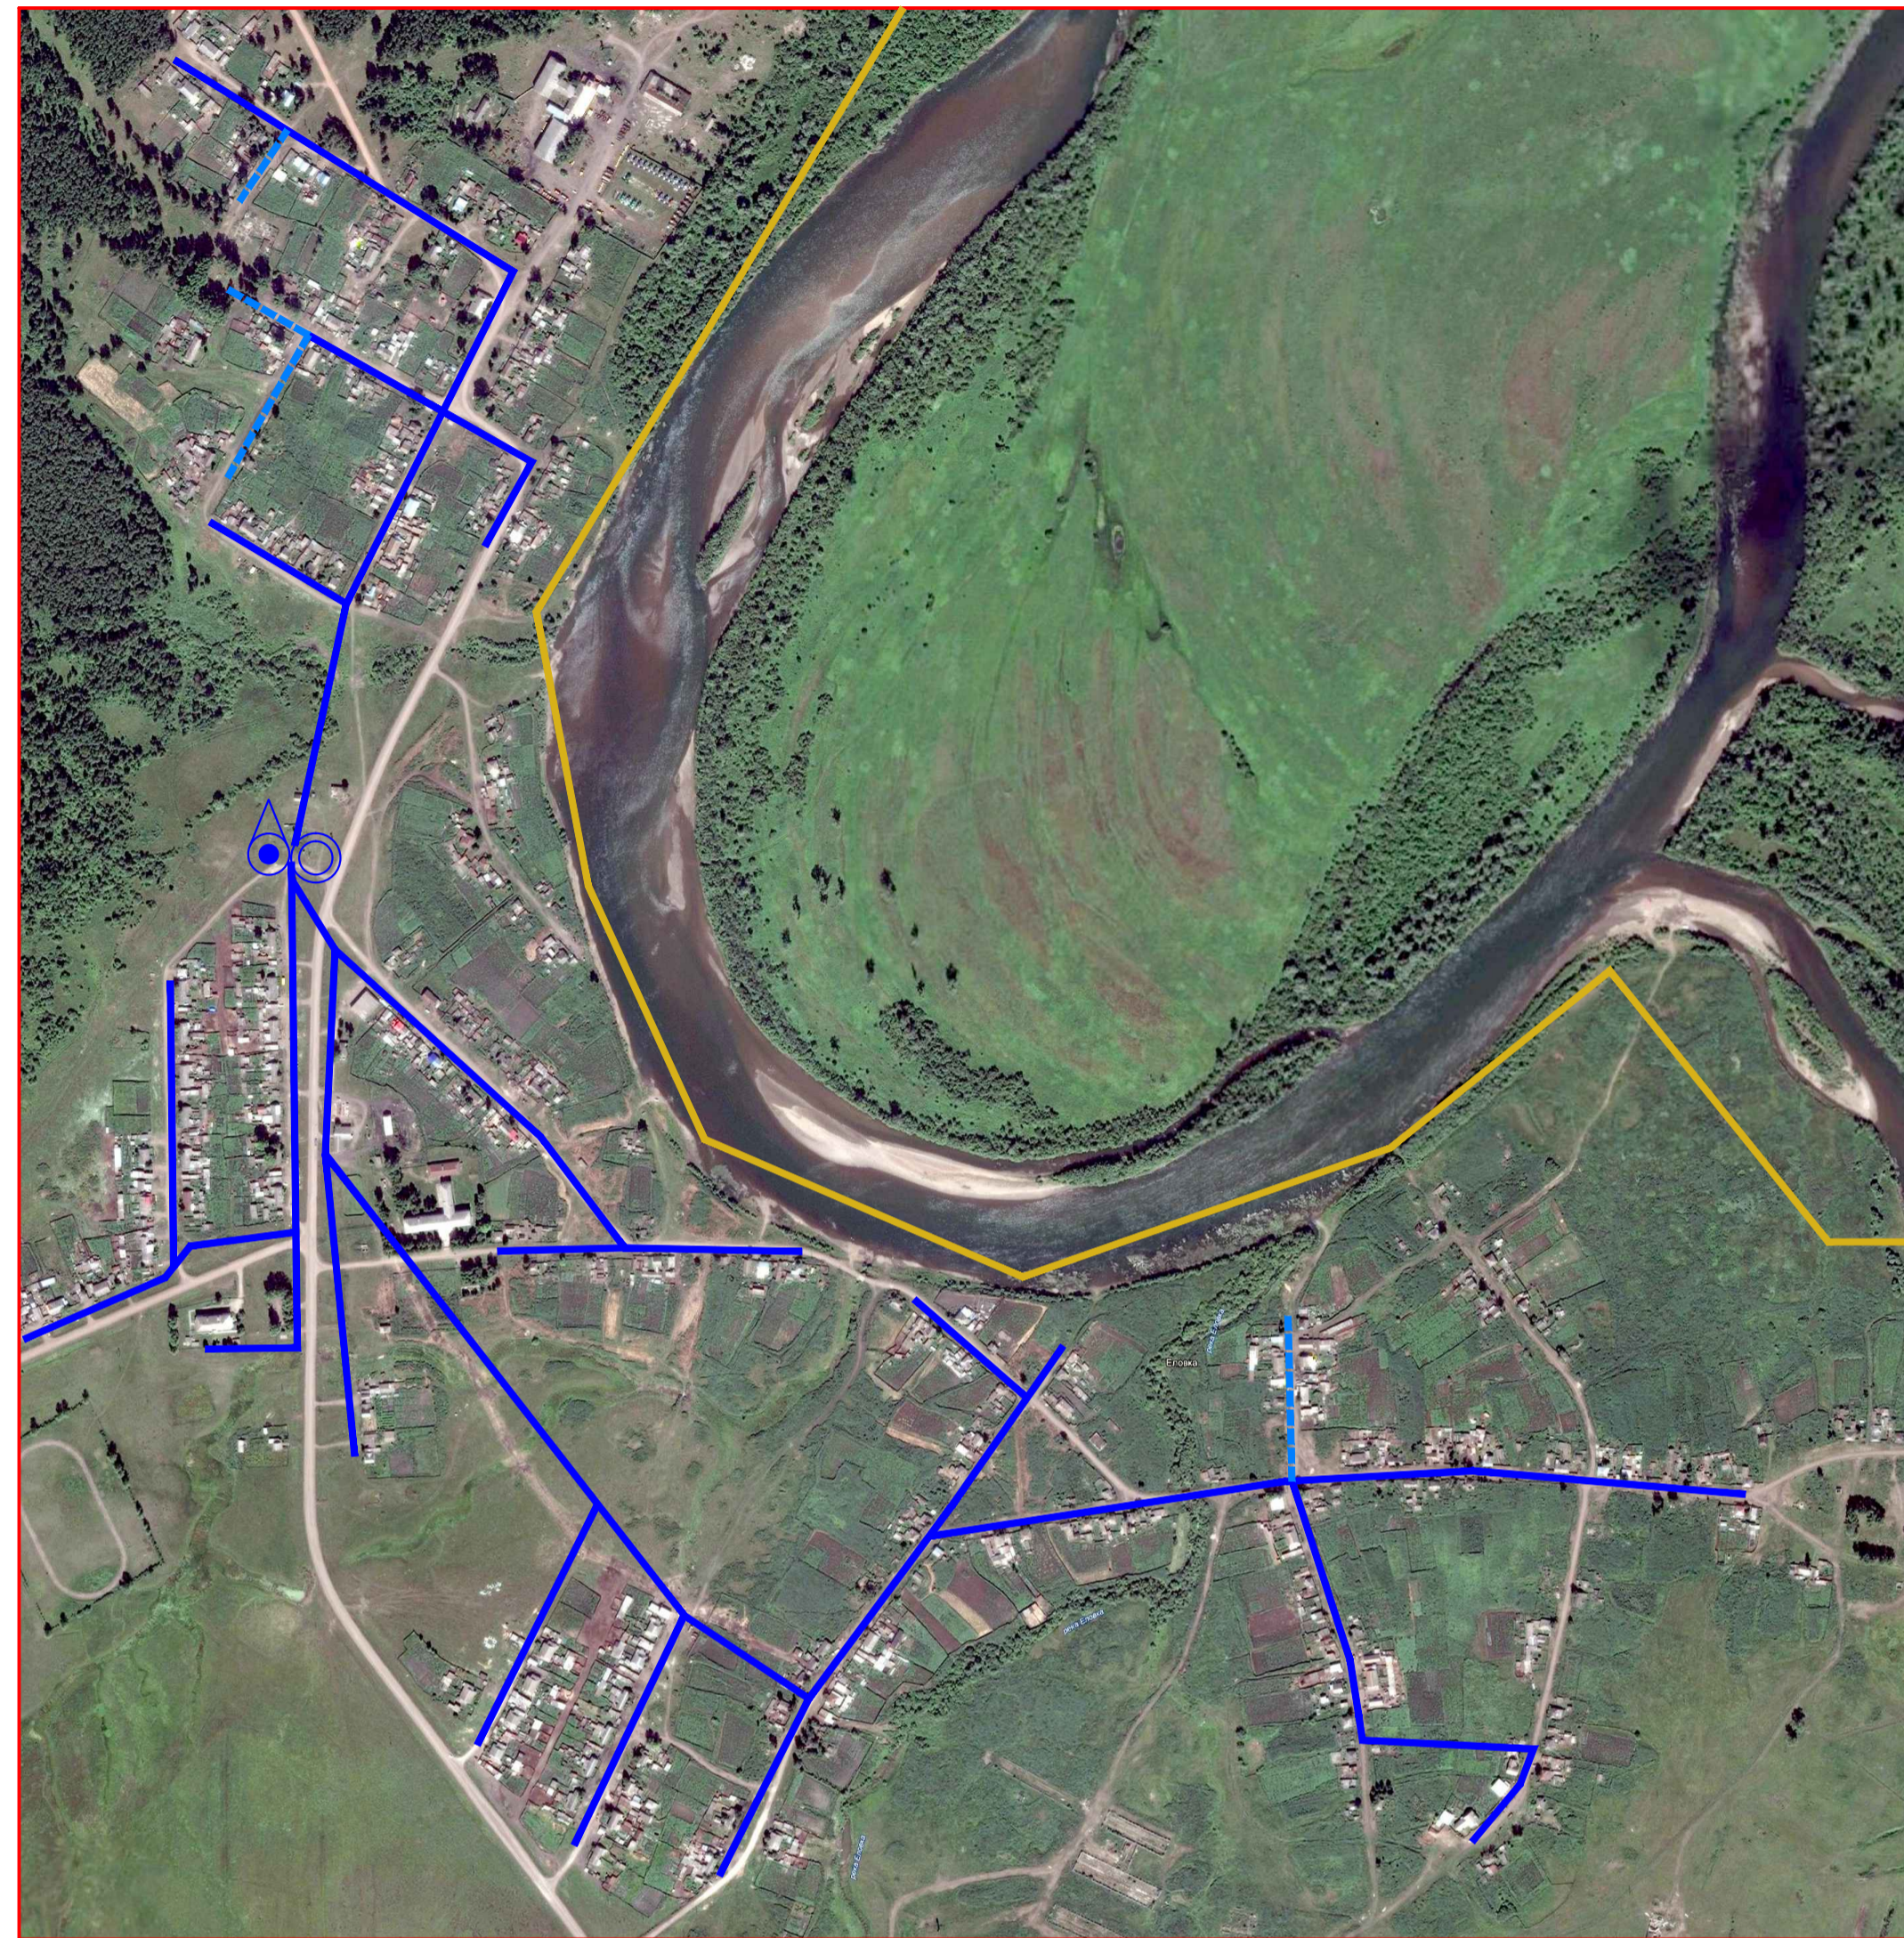


Схема водоснабжения и водоотведения д. Трясучая фрагмент территории

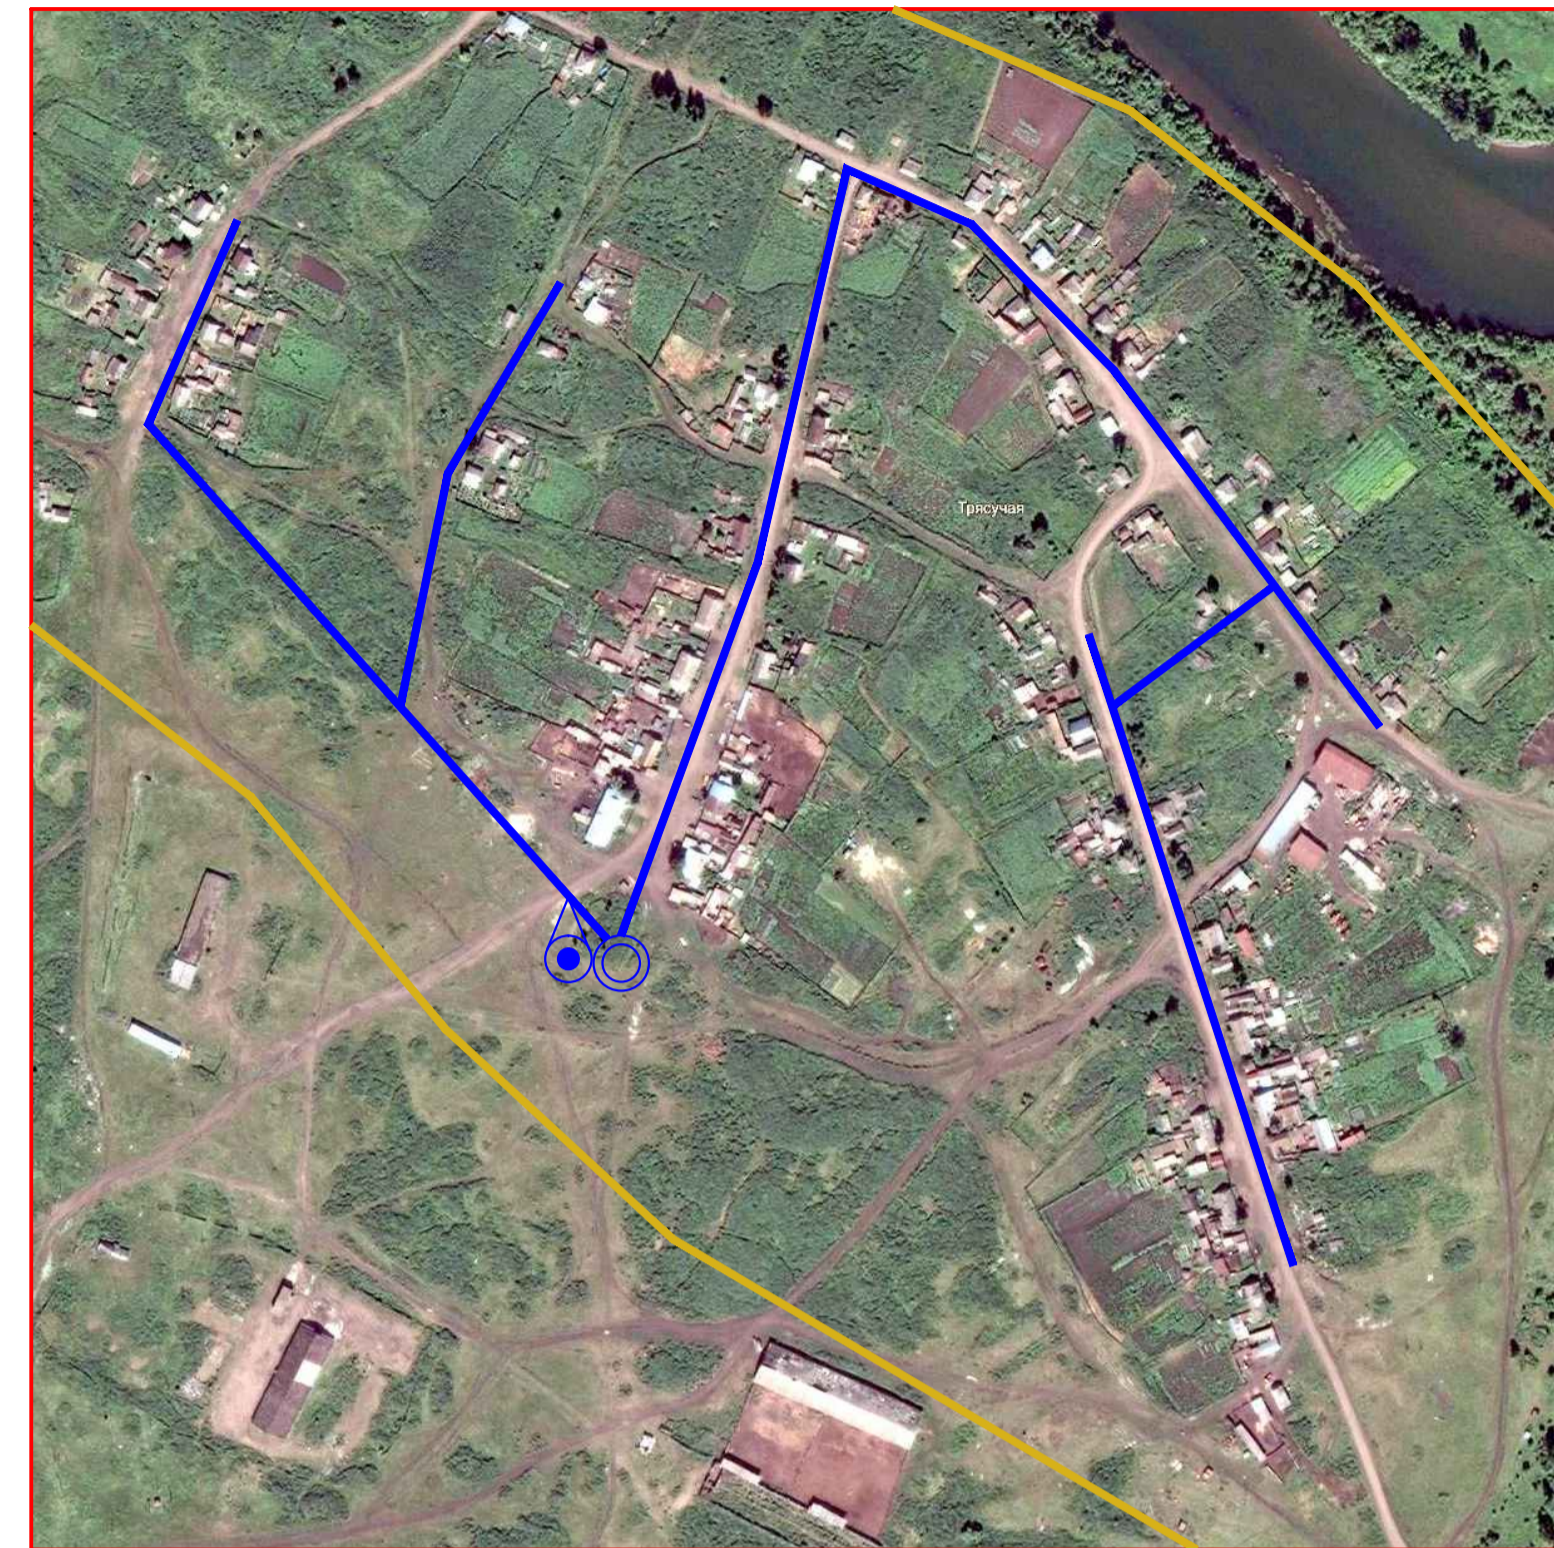

Границы Еловского сельского поселения Балахтинского муниципального района Красноярского края

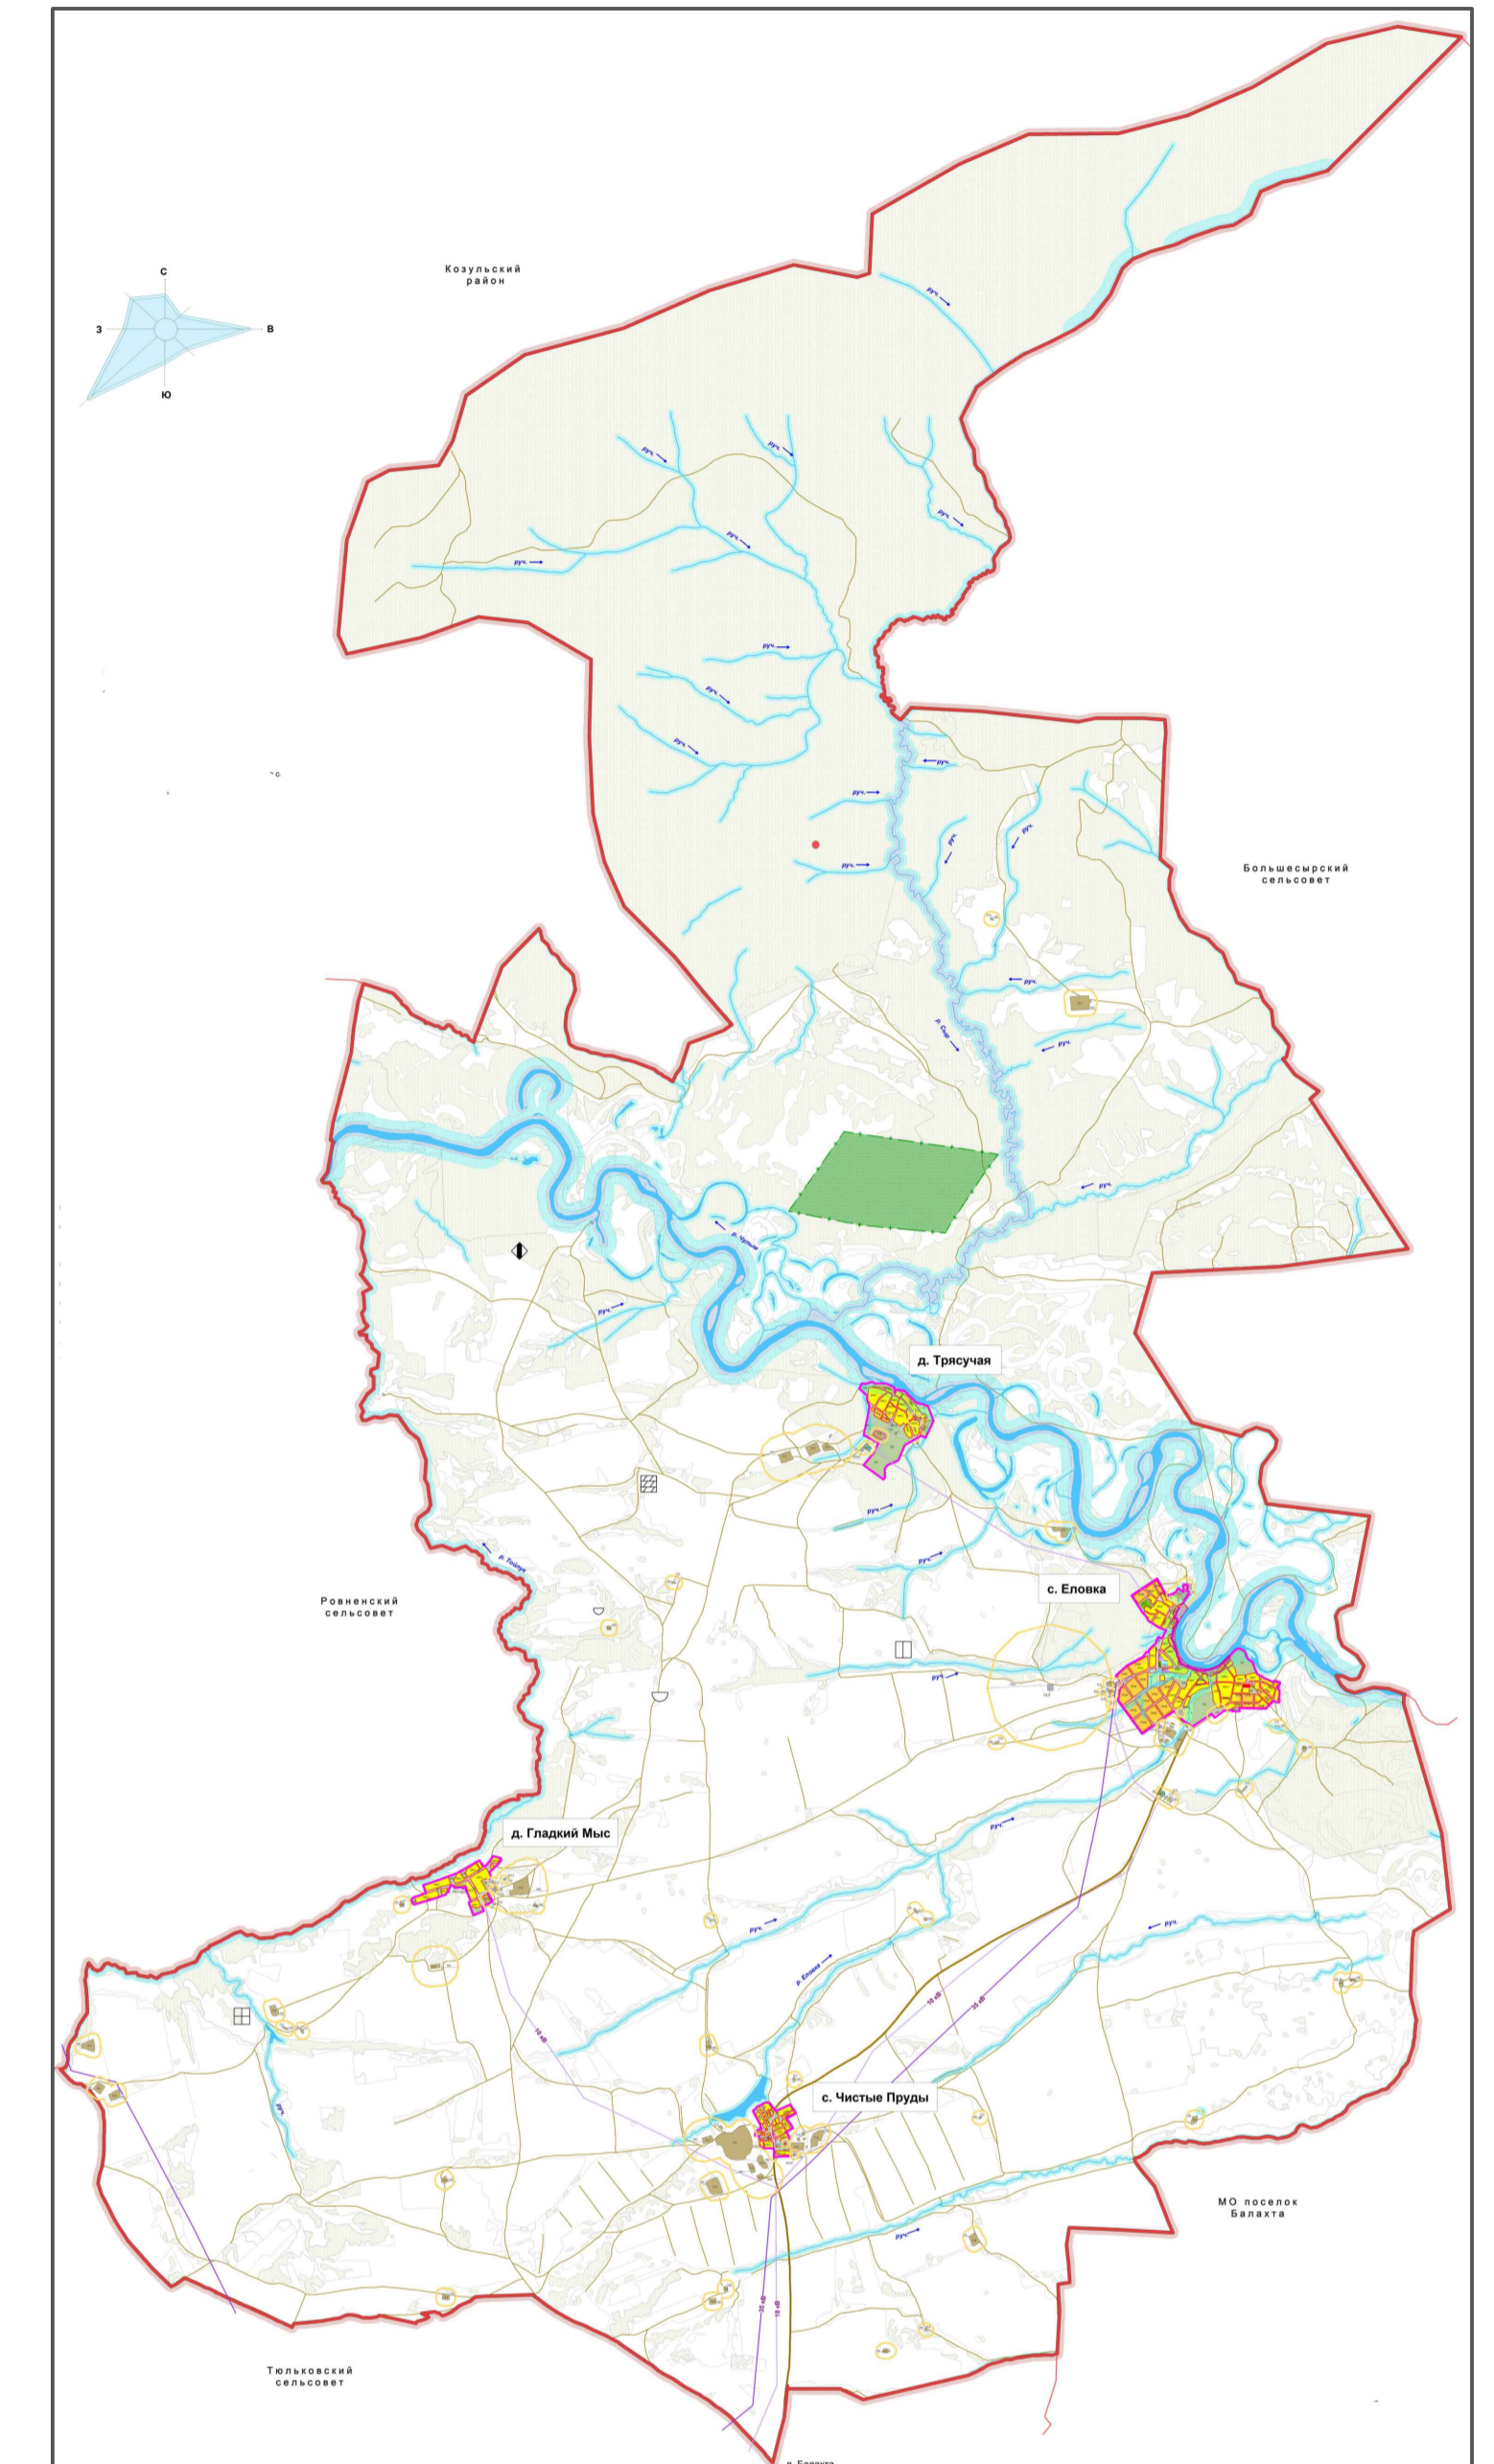


Схема водоснабжения и водоотведения п. Чистые Пруды фрагмент территории


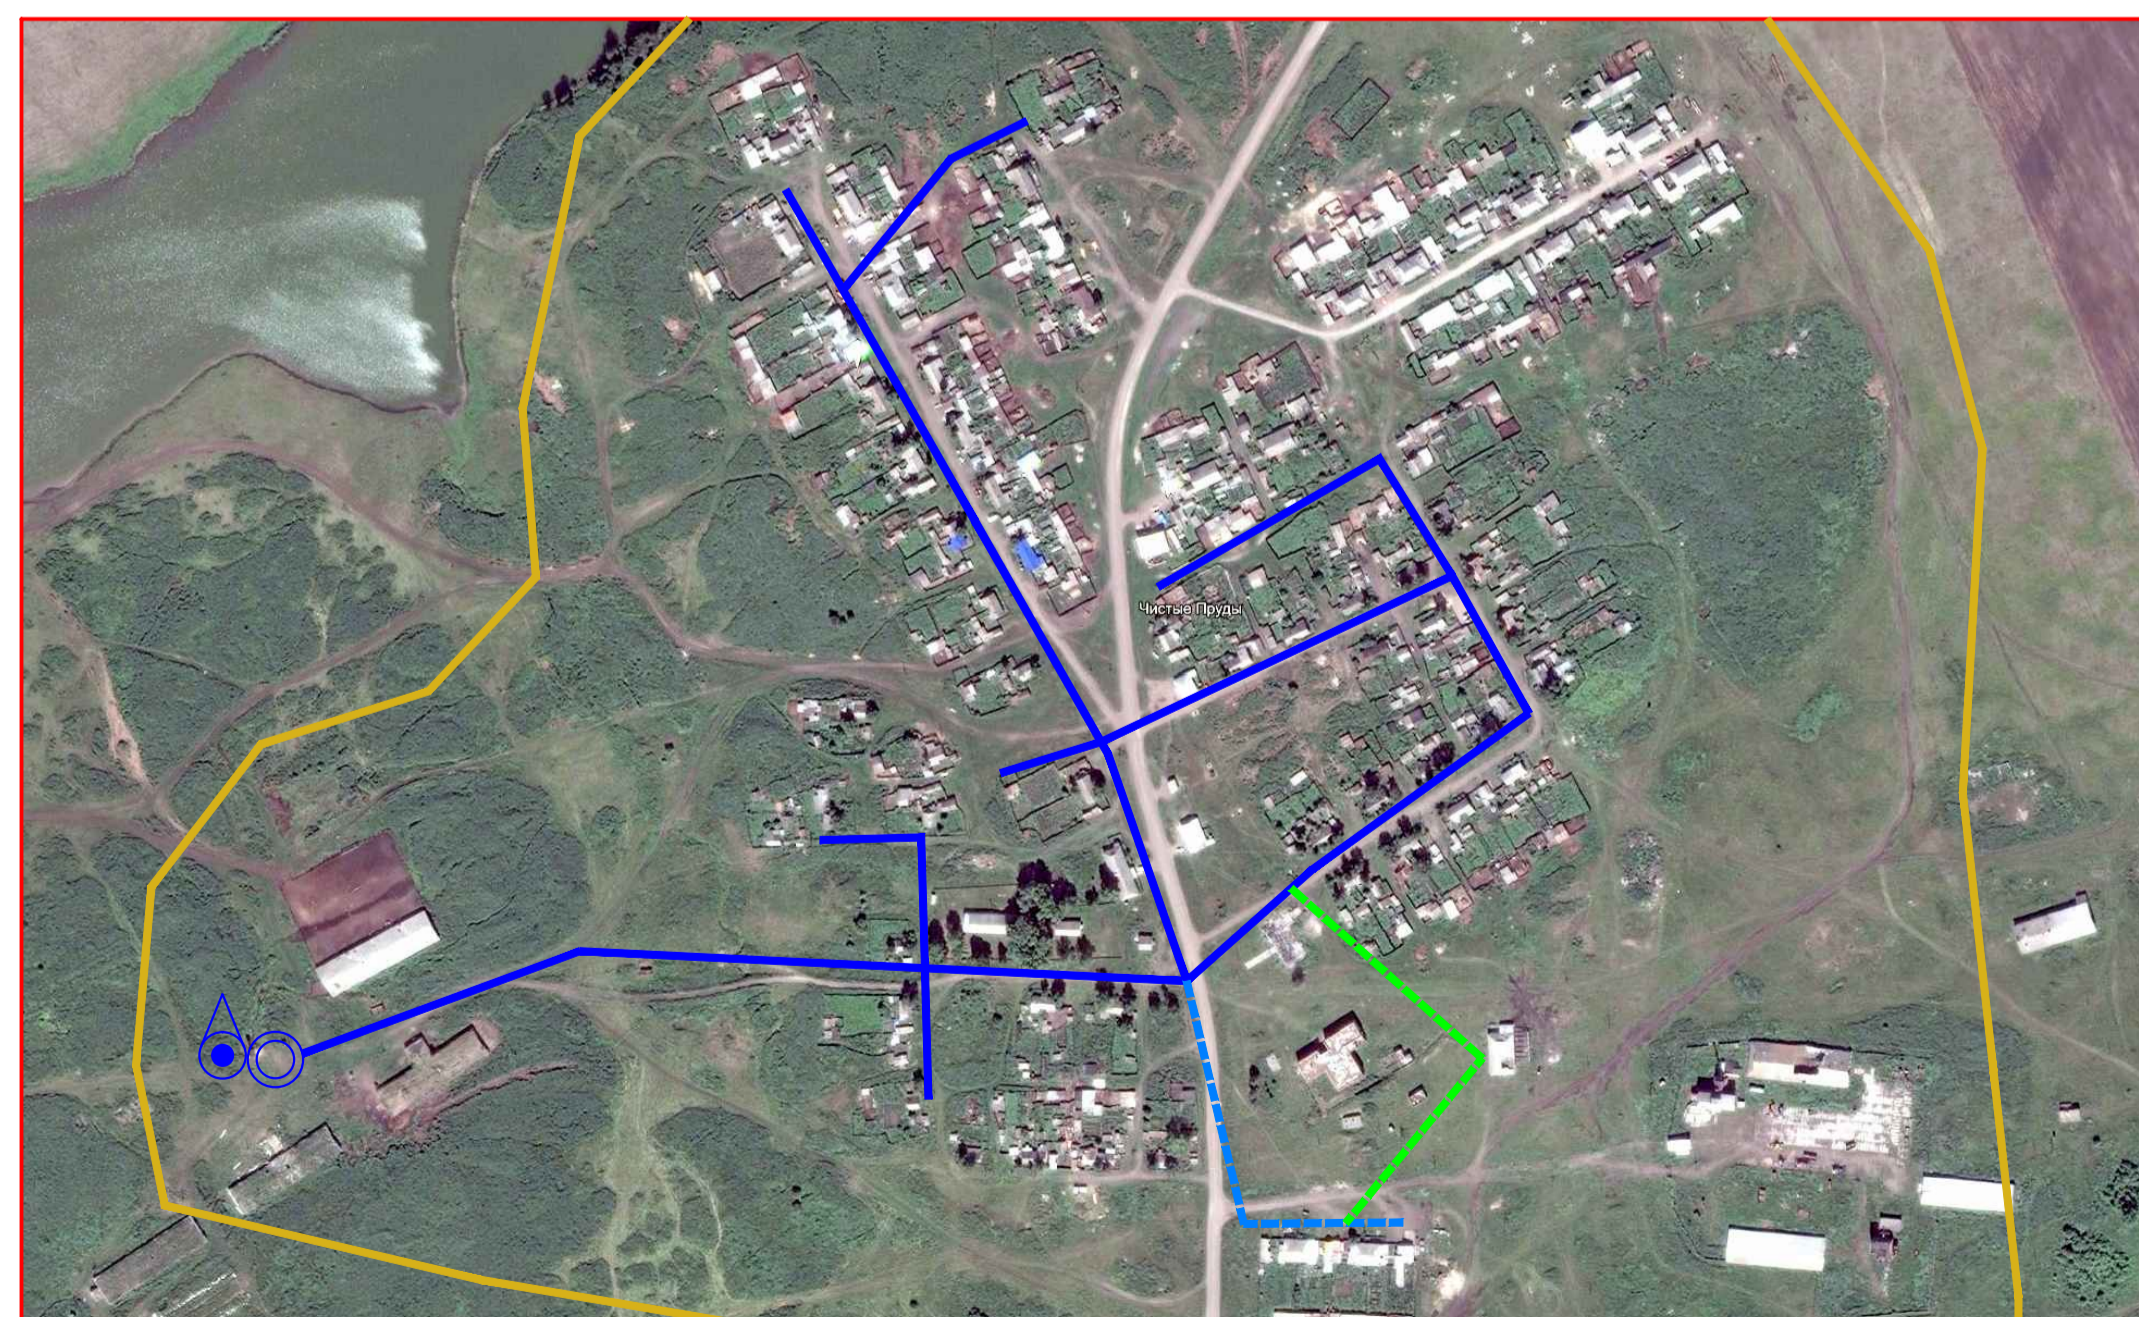


Схема водоснабжения и водоотведения д. Гладкий Мыс фрагмент территории



Условные обозначения инженерных сетей, сооружений



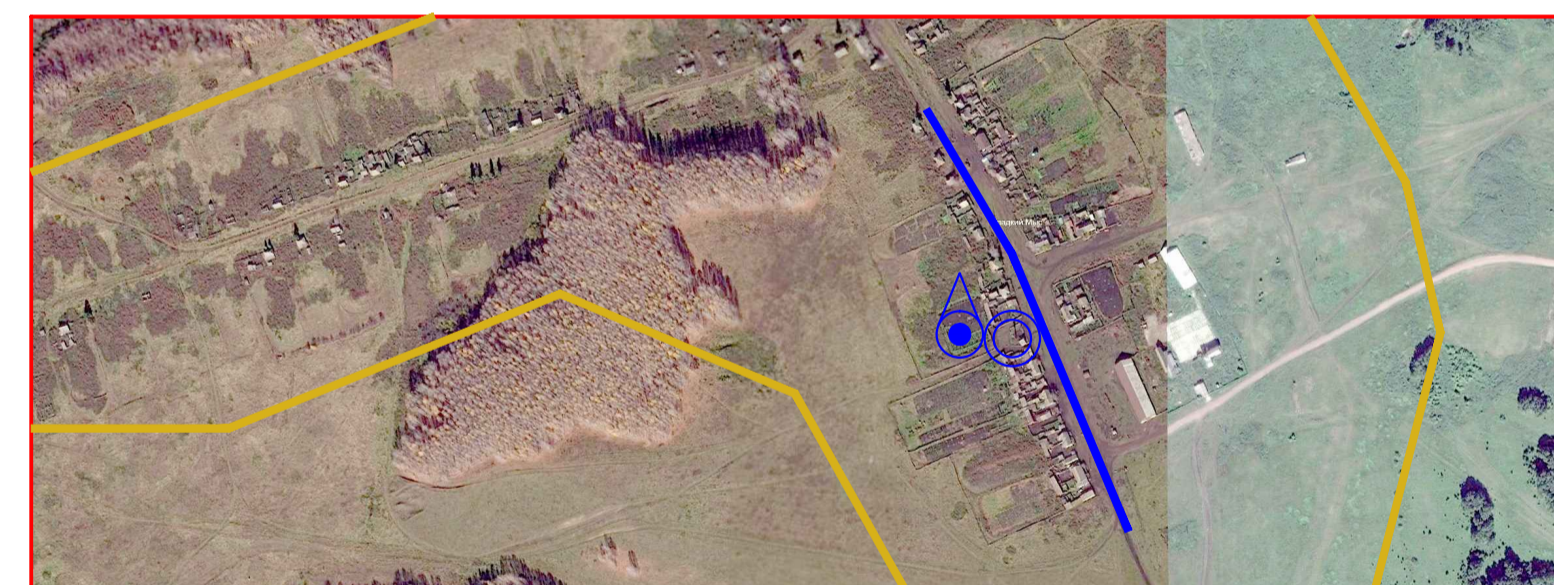


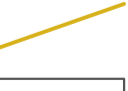

-  Водонапорная башня
-  Водозаборная скважина
-  Трубопровод водоснабжения
-  Планируемый трубопровод
-  Демонтируемый трубопровод
-  Граница поселения
-  Существующие объекты

Схема водоснабжения и водоотведения Еловского сельского поселения Балахтинского муниципального района Красноярского края					
Изм.	Колуч	Лист	№ уч	Подпись	Дата
Разработал	Гонимов А.В.				
Гендиректор	Антонов С.А.				
				Стадия	Лист
					1
				Листов	1
				ООО "ЭнергоАудит" Волгодла	

Составлено	
Имя, № подл.	
Подп. и дата	
Взам. инв. №	